


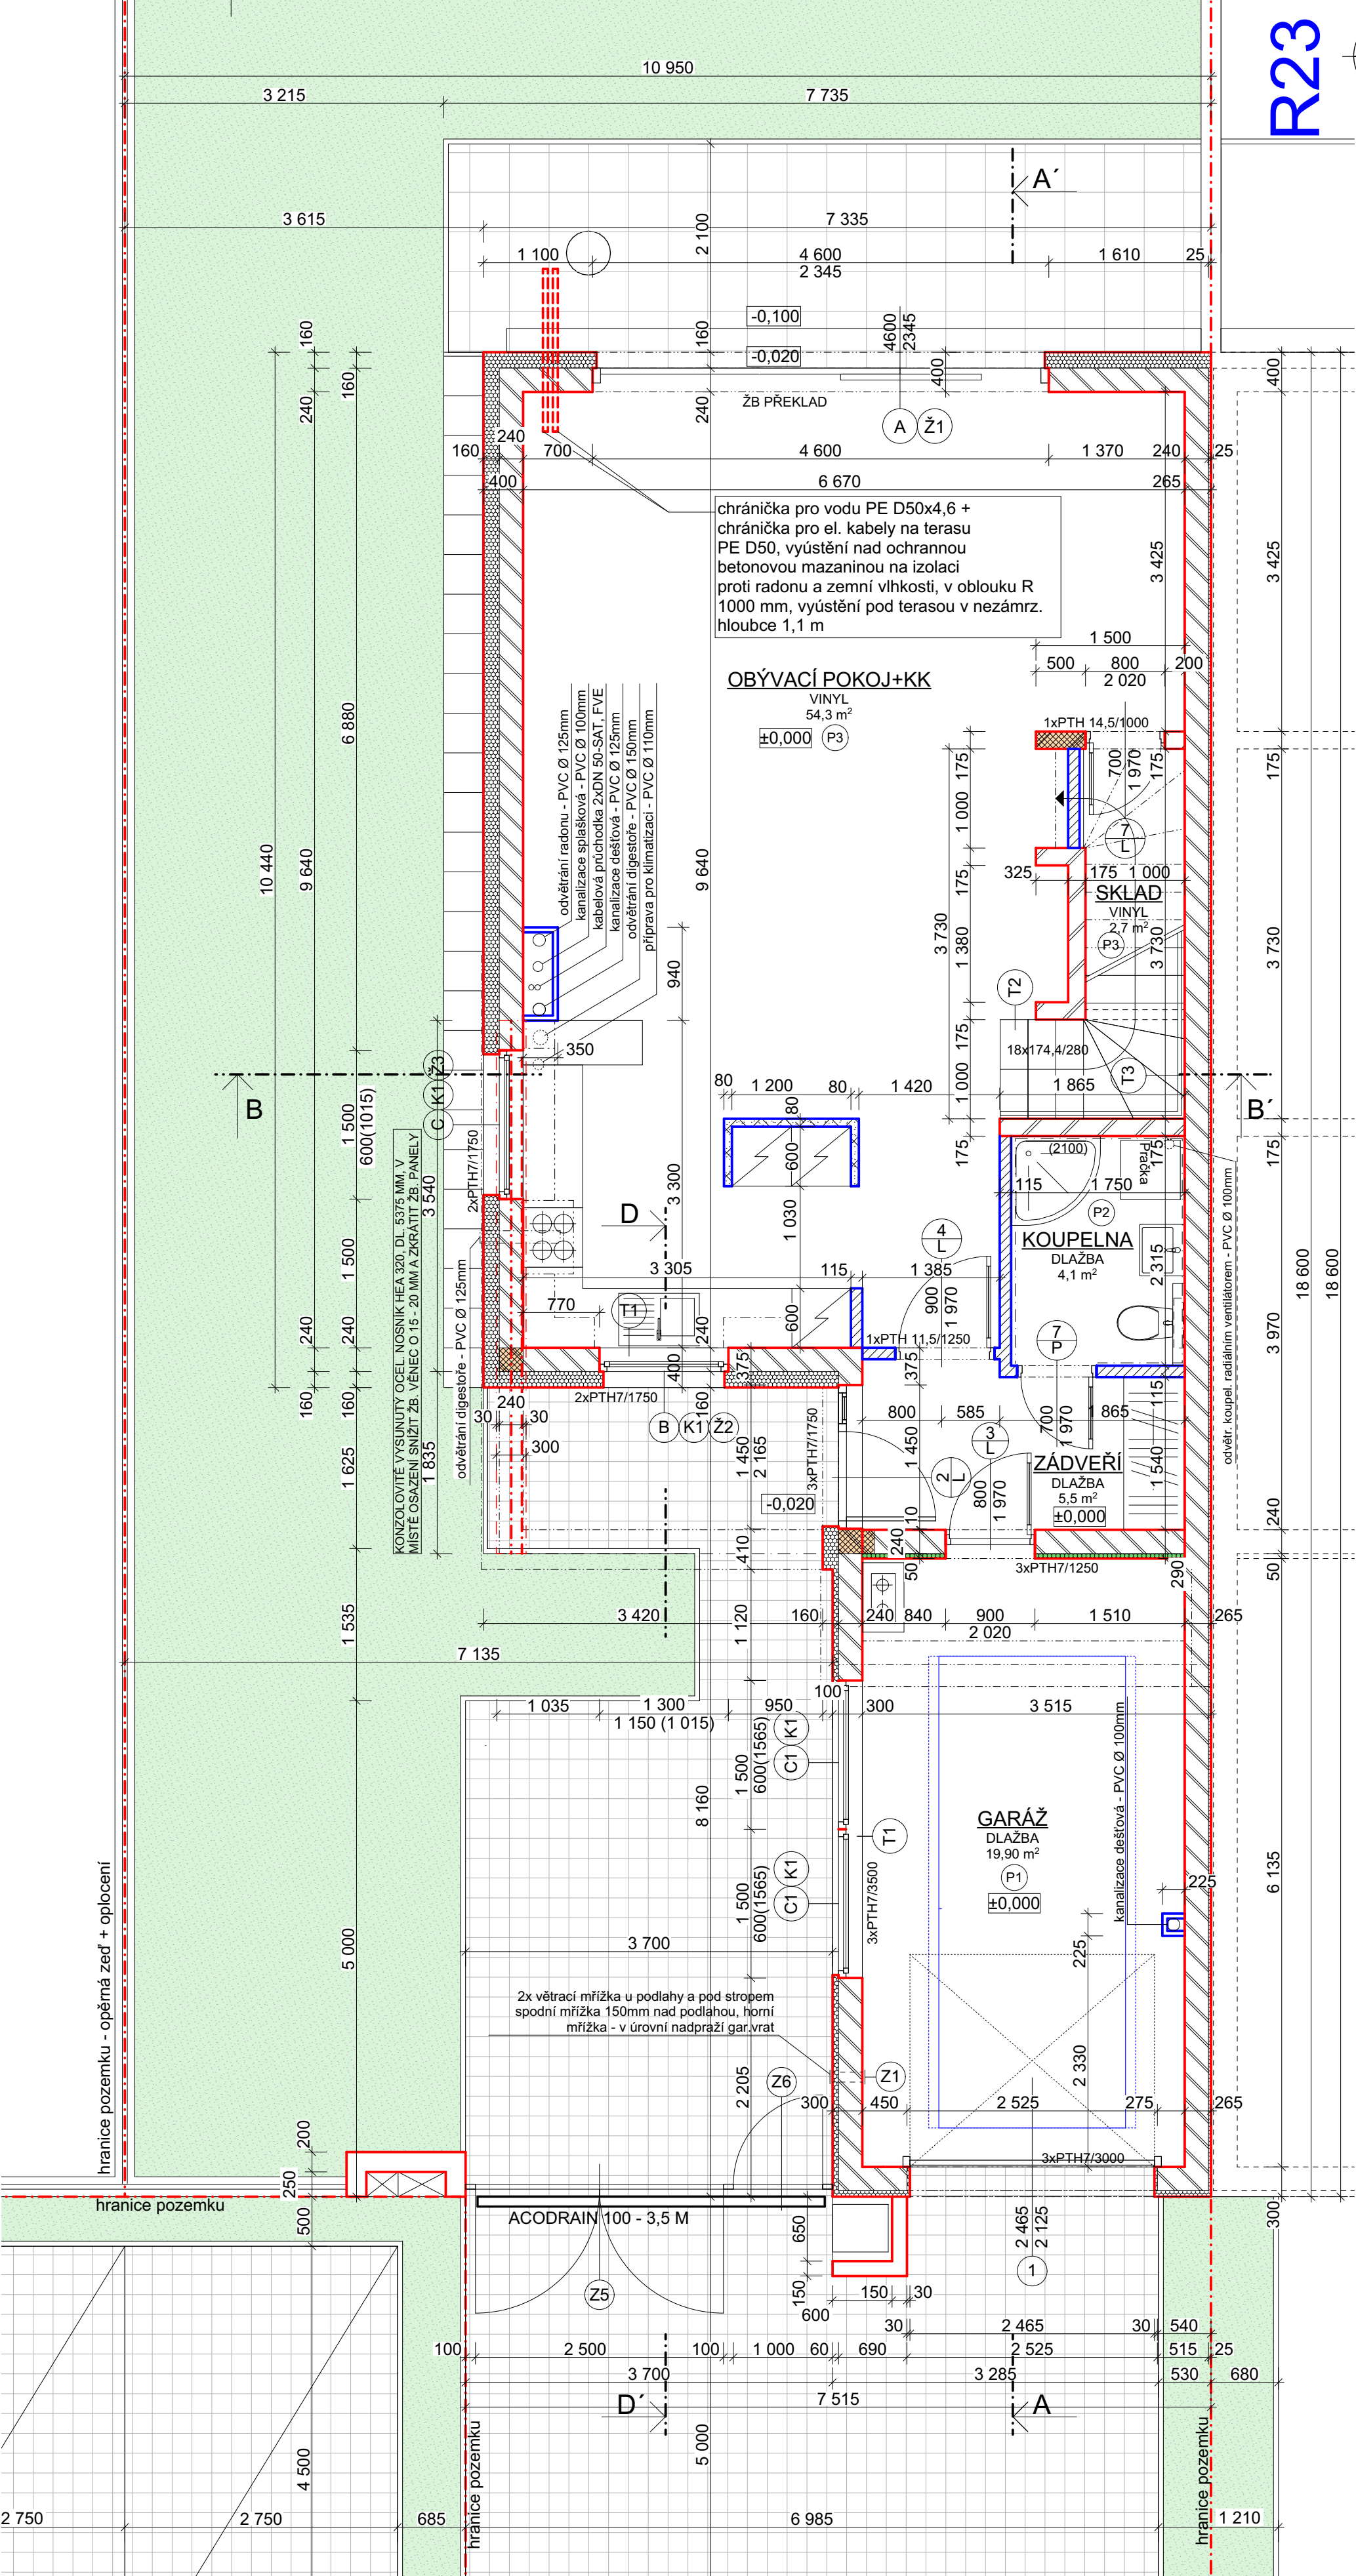

LEGENDA :

- OBVODOVÝ SENDVIČOVÝ PLÁŠŤ KONTAKTNÍ TL. 400 MM - FASÁDNÍ STĚRKA, TEPELNÁ IZOLACE - FASÁDNÍ POLYSTYREK EPS 70 F - 160mm, ZED Z CHELNÝCH BROUŠENÝCH BLOKŮ KMB PROFIBLOK 240 BRUS 37x240x249 MM - P15 NA SYSTÉMOVÉ LEPIDLO, OMÍTKA VNITŘNÍ VÁPENNA
- OBVODOVÝ SENDVIČOVÝ PLÁŠŤ KONTAKTNÍ TL. 300 MM - FASÁDNÍ STĚRKA, TEPELNÁ IZOLACE - FASÁDNÍ POLYSTYREK EPS 70 F - 80mm, ZED Z CHELNÝCH BROUŠENÝCH BLOKŮ KMB PROFIBLOK 240 BRUS 37x240x249 MM - P15 NA SYSTÉMOVÉ LEPIDLO, OMÍTKA VNITŘNÍ VÁPENNA
- OBVODOVÝ SENDVIČOVÝ PLÁŠŤ KONTAKTNÍ TL. 390 MM - 1.NP - SOKL - DEKORATIVNÍ FASÁDNÍ OMÍTKA, TEPELNÁ IZOLACE - STYRO PERIMETR BILÝ 200 - 140mm, 2xGLASTEK 40 SPECIAL MINERAL, ZED Z CHELNÝCH BROUŠENÝCH BLOKŮ KMB PROFIBLOK 240 BRUS 37x240x249 MM - P15 NA SYSTÉMOVÉ LEPIDLO, OMÍTKA VNITŘNÍ VÁPENNA
- OBVODOVÝ SENDVIČOVÝ PLÁŠŤ KONTAKTNÍ TL. 410 MM - 1.NP - POD ÚROVNÍ TERÉNU - KOPROVÁ FOLIE 20mm, TEPELNÁ IZOLACE - STYRO PERIMETR BILÝ 200 - 140mm, 2xGLASTEK 40 SPECIAL MINERAL, ZED Z CHELNÝCH BROUŠENÝCH BLOKŮ KMB PROFIBLOK 240 BRUS 37x240x249 MM - P15 NA SYSTÉMOVÉ LEPIDLO, OMÍTKA VNITŘNÍ VÁPENNA

POZNÁMKA: NAVRŽENÉ MATERIÁLY LZE NAHRADIT JINÝMI SE SROVNATELNÝMI TECHNICKÝMI VLASTNOSTMI. ZMĚNU MUSÍ ODSOUHLASIT PROJEKTANT

- VNITŘNÍ SENDVIČOVÝ PLÁŠŤ KONTAKTNÍ TL. 290 MM - STĚRKOVÁ OMÍTKA, TEPELNÁ IZOLACE - FASÁDNÍ POLYSTYREK EPS 70 F - 50mm, ZED Z CHELNÝCH BROUŠENÝCH BLOKŮ KMB PROFIBLOK 240 BRUS 37x240x249 MM - P15 NA SYSTÉMOVÉ LEPIDLO, NA ZDIVU OMÍTKA VNITŘNÍ VÁPENNA, ZATEPLENÍ NENÍ SOUČÁSTÍ DODÁVKY STAVBY
- ZED Z CHELNÝCH BROUŠENÝCH BLOKŮ KMB PROFIBLOK 175 BRUS 37x240x249 MM - P15 NA SYSTÉMOVÉ LEPIDLO, OMÍTKA VNITŘNÍ VÁPENNA
- PRŮČKA Z CHELNÝCH TVÁRNIC POROTHERM 11,5 P+D 497X115X238mm P8 NA TL. 115MM NA MALTU
- PRŮČKA Z CHELNÝCH TVÁRNIC POROTHERM 8 P+D 497X80X238mm P8 NA TL. 80MM NA MALTU
- INSTALACNÍ PRŮZDÍVKA - YTONG 50MM - NENÍ SOUČÁSTÍ DODÁVKY STAVBY
- VYZTUŽENÍ ZDIVA PROLITÍM CEMENTOVOU MALTOU


R23 0,000=450 700

DOKUMENTACE PRO STAVEBNÍ POVOLENÍ (DSP)

DISPROJEKT ARCHITEKT

VED. PROJEKTANT Ing. arch. Milan Grygar  
ZODP. PROJEKTANT Ing. arch. Jaroslav Hobza  
KRESLIL Helena Fischerová  
INVESTOR TTS energo s.r.o., Průmyslová 163, 674 01 Třebíč  
AKCE: ŘADOVÉ RD NA KOPCÍCH - III ETAPA, TŘEBÍČ

STUPĚŇ DSP  
DATUM 12/2024  
Č. ZAK. 11/2021  
MĚŘÍTKO 1:50  
ČÁST: D.1.1. ARCHITEKTONICKÉ A STAVEBNÍ TECHNICKÉ ŘEŠENÍ STAVBY  
VÝKRES: PŮDORYS 1.NP. R23

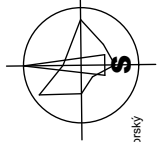

R23