


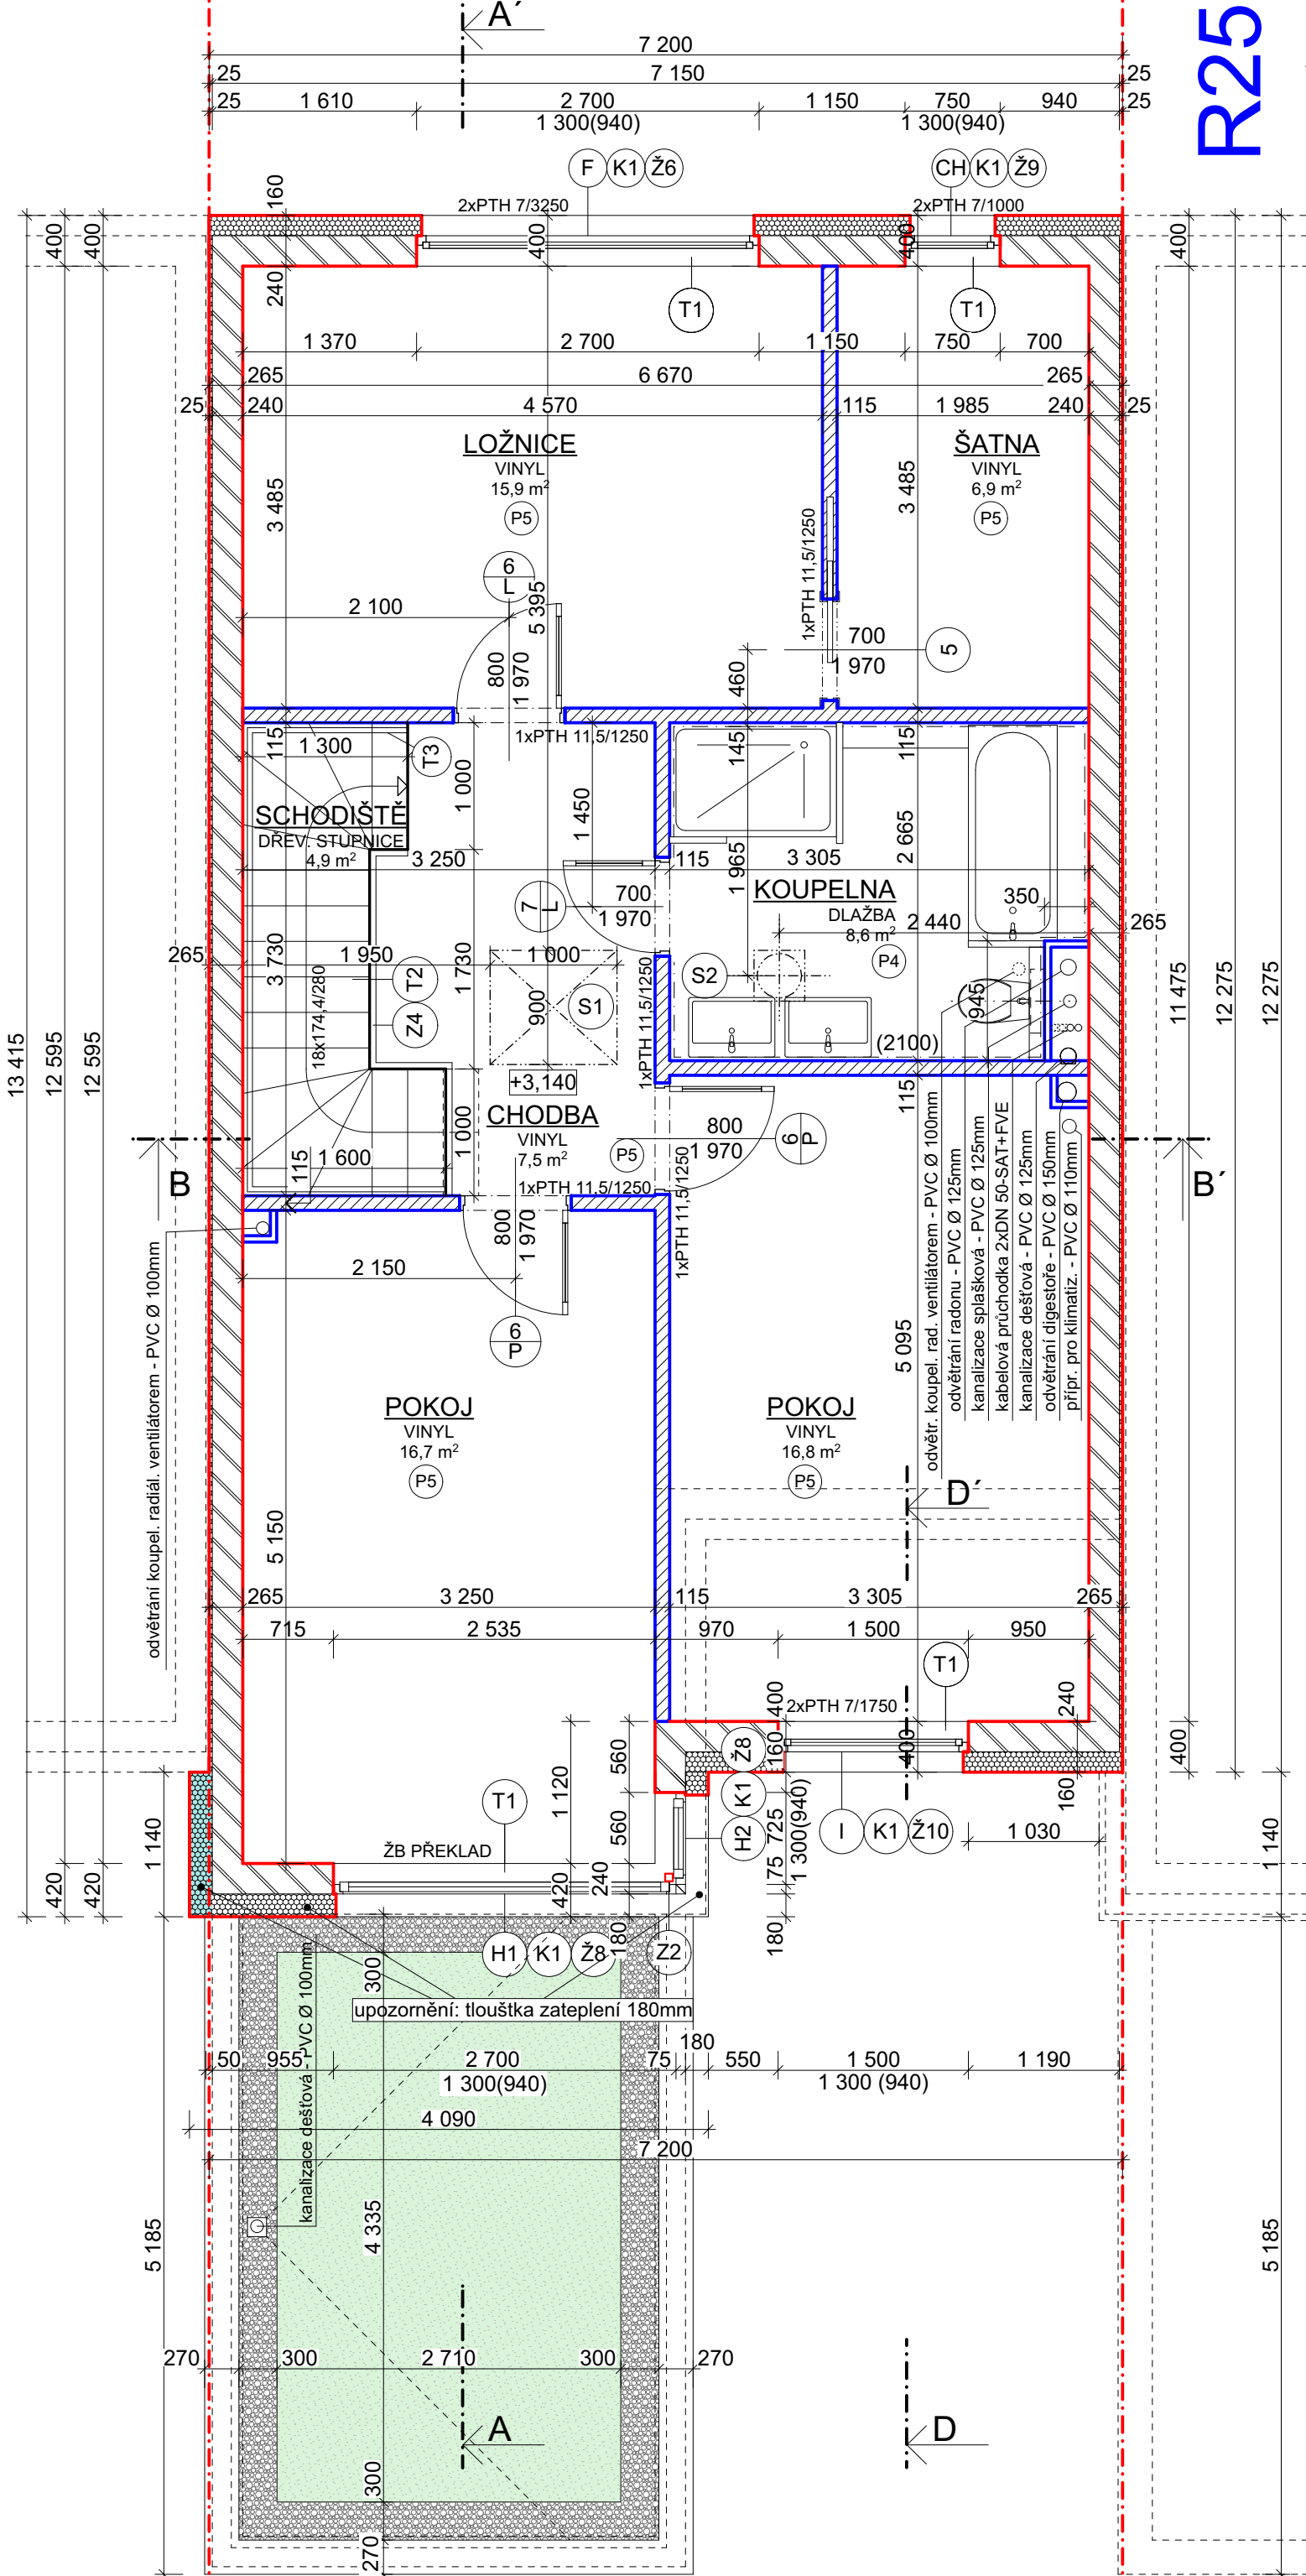

R25 0,000=452,500

DOKUMENTACE PRO STAVEBNÍ POVOLENÍ (DSP)

Dokumentace je výsledkem důsledné tvorby činnosti, která je chráněna ve smyslu zákona č. 121/2000 Sb. v platném znění (autorský zákon). Její použití, využití a jakékoliv úpravy jsou vázány písemným souhlasem autora díla na základě licenčních smluv.

DISPROJEKT
ARCHITEKTI

VED. PROJEKTANT Ing. arch. Milan Grygar STUPĚŇ DSP

ZODP. PROJEKTANT Ing. arch. Jaroslav Hobza DATUM 12/2024

KRESLIL Helena Fischerová Č. ZAK. 11/2021

INVESTOR TTS energo s.r.o., Průmyslová 163, 674 01 Třebíč MĚŘÍTKO 1:50

AKCE: ŘÁDOVÉ RD NA KOPCÍCH - III ETAPA, TŘEBÍČ

SOUBOR STAVEB SS2 ŘÁDOVÉ RODINNÉ DOMY R19 - R29

ČÁST: D.1.1. ARCHITEKTONICKÉ A STAVEBNĚ TECHNICKÉ ŘEŠENÍ STAVBY

VÝKRES: PŮDORYS 2.NP- R25 Č. VÝKRESU D.1.1.2.3.

POZNÁMKA: NAVRŽENÉ MATERIÁLY LZE NAHRADIT JINÝMI SE SROVNATELNÝMI
TECHNICKÝMI VLASTNOSTMI, ZMĚNU MUSÍ ODSOUHLASIT PROJEKTANT

ZED Z CIHELNYCH BROUSENYCH BLOKŮ KMB PROFIBLOK 240 BRUS 372x240x249
MM - P15 NA SYSTÉMOVÉ LEPIDLO - SOUČÁST DĚLCÍ DVOJITÉ SEMIČOVÉ
STĚNY S IZOLAČNÍ VRSTVOU Z AKUSTICKÝCH KAMENNÝCH DESEK ISOVER AKU
TL 50MM, OBOUSTRANNĚ OMÍTKA VÁPENNÁ

PŘÍČKA Z CIHELNYCH TVÁRNIC POROTHERM 11,5 P+D 497X115X238mm P8 NA
TL 115MM NA MALTU POROTHERM - NENÍ SOUČÁSTÍ DODÁVKY STAVBY



INSTALAČNÍ PŘÍZDÍVKA - YTONG 50MM - NENÍ SOUČÁSTÍ DODÁVKY STAVBY

OBVODOVÝ SENDVIČOVÝ PLÁŠŤ KONTAKTNÍ TL 400 MM - FASÁDNÍ STĚRKA,
TEPELNÁ IZOLACE - FASÁDNÍ POLYSTYREN EPS 70 F - 160mm, ZED Z CIHELNYCH
BROUSENYCH BLOKŮ KMB PROFIBLOK 240 BRUS 372x240x249 MM - P15 NA
SYSTÉMOVÉ LEPIDLO, OMÍTKA VNITŘNÍ VÁPENNÁ

OBVODOVÝ SENDVIČOVÝ PLÁŠŤ KONTAKTNÍ TL 420 MM - FASÁDNÍ STĚRKA,
TEPELNÁ IZOLACE - FASÁDNÍ POLYSTYREN EPS 70 F - 180mm, ZED Z CIHELNYCH
BROUSENYCH BLOKŮ KMB PROFIBLOK 240 BRUS 372x240x249 MM - P15 NA
SYSTÉMOVÉ LEPIDLO, OMÍTKA VNITŘNÍ VÁPENNÁ

OBVODOVÝ SENDVIČOVÝ PLÁŠŤ KONTAKTNÍ TL 420 MM - FASÁDNÍ STĚRKA,
TEPELNÁ IZOLACE - DESKY Z MINERALNÍ PLYTI S PODELNOU ORIENTACÍ
VLÁKEN ISOVER TF S TL 180MM, REAKCE NA OHĚNÍ A1, ZED Z CIHELNYCH
BROUSENYCH BLOKŮ KMB PROFIBLOK 240 BRUS 372x240x249 MM - P15 NA
SYSTÉMOVÉ LEPIDLO, OMÍTKA VNITŘNÍ VÁPENNÁ

LEGENDA :

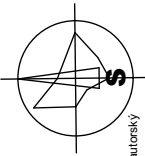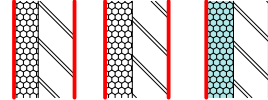

R25