


R40	0,000=448,860
R41	0,000=449,700
R42	0,000=450,520
R43	0,000=451,360
R44	0,000=451,780

## PŮDORYSY 1.NP

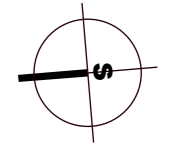


**DISprojekt s.r.o.**  
 HAVLÍČKOVO NÁBŘEŽÍ 37, 674 01 TŘEBÍČ  
 IČO 60715227 DIČ CZ60715227  
 E-MAIL: DISPROJEKT@VOLNY.CZ  
 TEL: +420 603 522 531, 561 204 037



VED.PROJ.	Ing. arch. Milan Grygar	STUPEŇ	DUR
ZODP.PROJ.	Ing. arch. Milan Grygar	DATUM	03/2015
KRESLIL:	Helena Fischerová	Č.ZAK.	10/2015
MÍSTO STAVBY	Třebíč, Lokalita Na Kopcích	MĚŘÍTKO	1 : 100
INVESTOR	TTS energo s.r.o., Průmyslová 163, 674 01 Třebíč		

AKCE: **ŘADOVÉ RODINNÉ DOMKY  
 LOKALITA NA KOPCÍCH - II ETAPA, TŘEBÍČ** Č. PARÉ

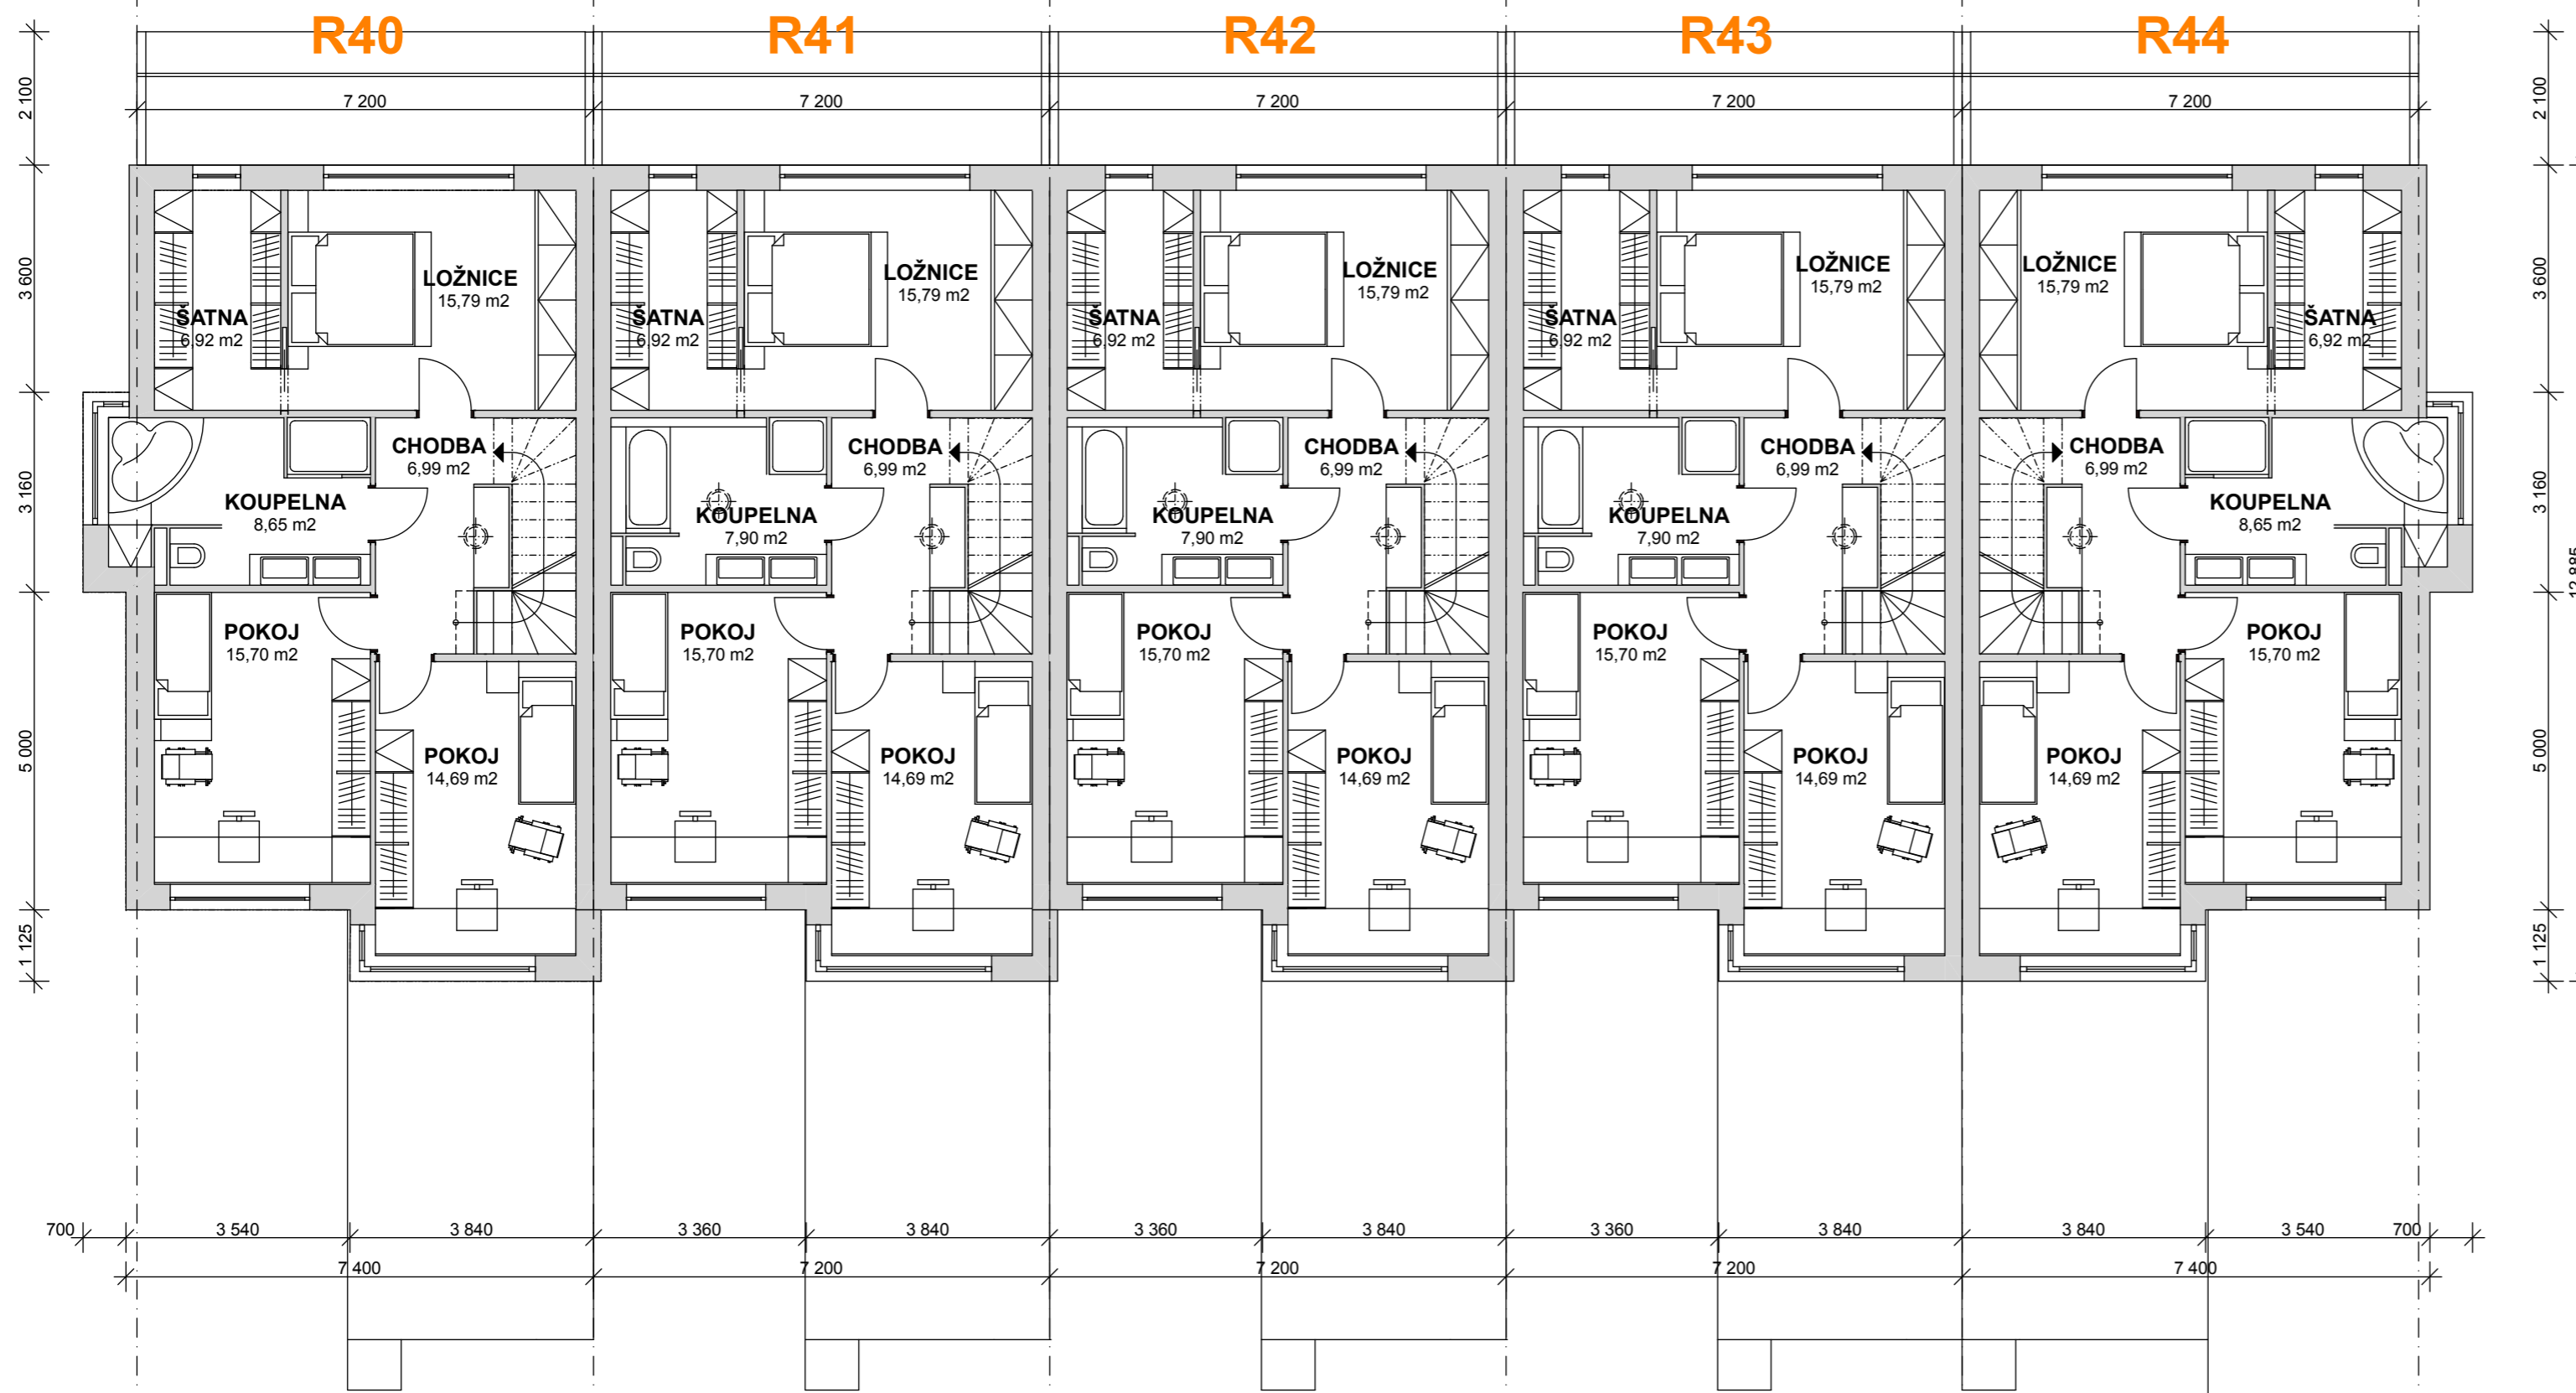

## PŮDORYSY 2.NP

disprojekt

**DISprojekt s.r.o.**

HAVLÍČKOVO NÁBŘEŽÍ 37, 674 01 TŘEBÍČ  
 IČO 60715227 DIČ CZ60715227  
 E-MAIL: DISPROJEKT@VOLNY.CZ  
 TEL: +420 603 522 531, 561 204 037

VED.PROJ.	Ing. arch. Milan Grygar	STUPEŇ	DUR
ZODP.PROJ.	Ing. arch. Milan Grygar	DATUM	03/2015
KRESLIL:	Helena Fischerová	Č.ZAK.	10/2015
MÍSTO STAVBY	Třebíč, Lokalita Na Kopcích	MĚŘÍTKO	1 : 100
INVESTOR	TTS energo s.r.o., Průmyslová 163, 674 01 Třebíč		

AKCE: **ŘADOVÉ RODINNÉ DOMKY** Č. PARÉ

**LOKALITA NA KOPCÍCH - II ETAPA, TŘEBÍČ**

VÝKRES: PŮDORYSY 2.NP - OBJEKTY R40 - R44

Č. VÝKRESU 17