



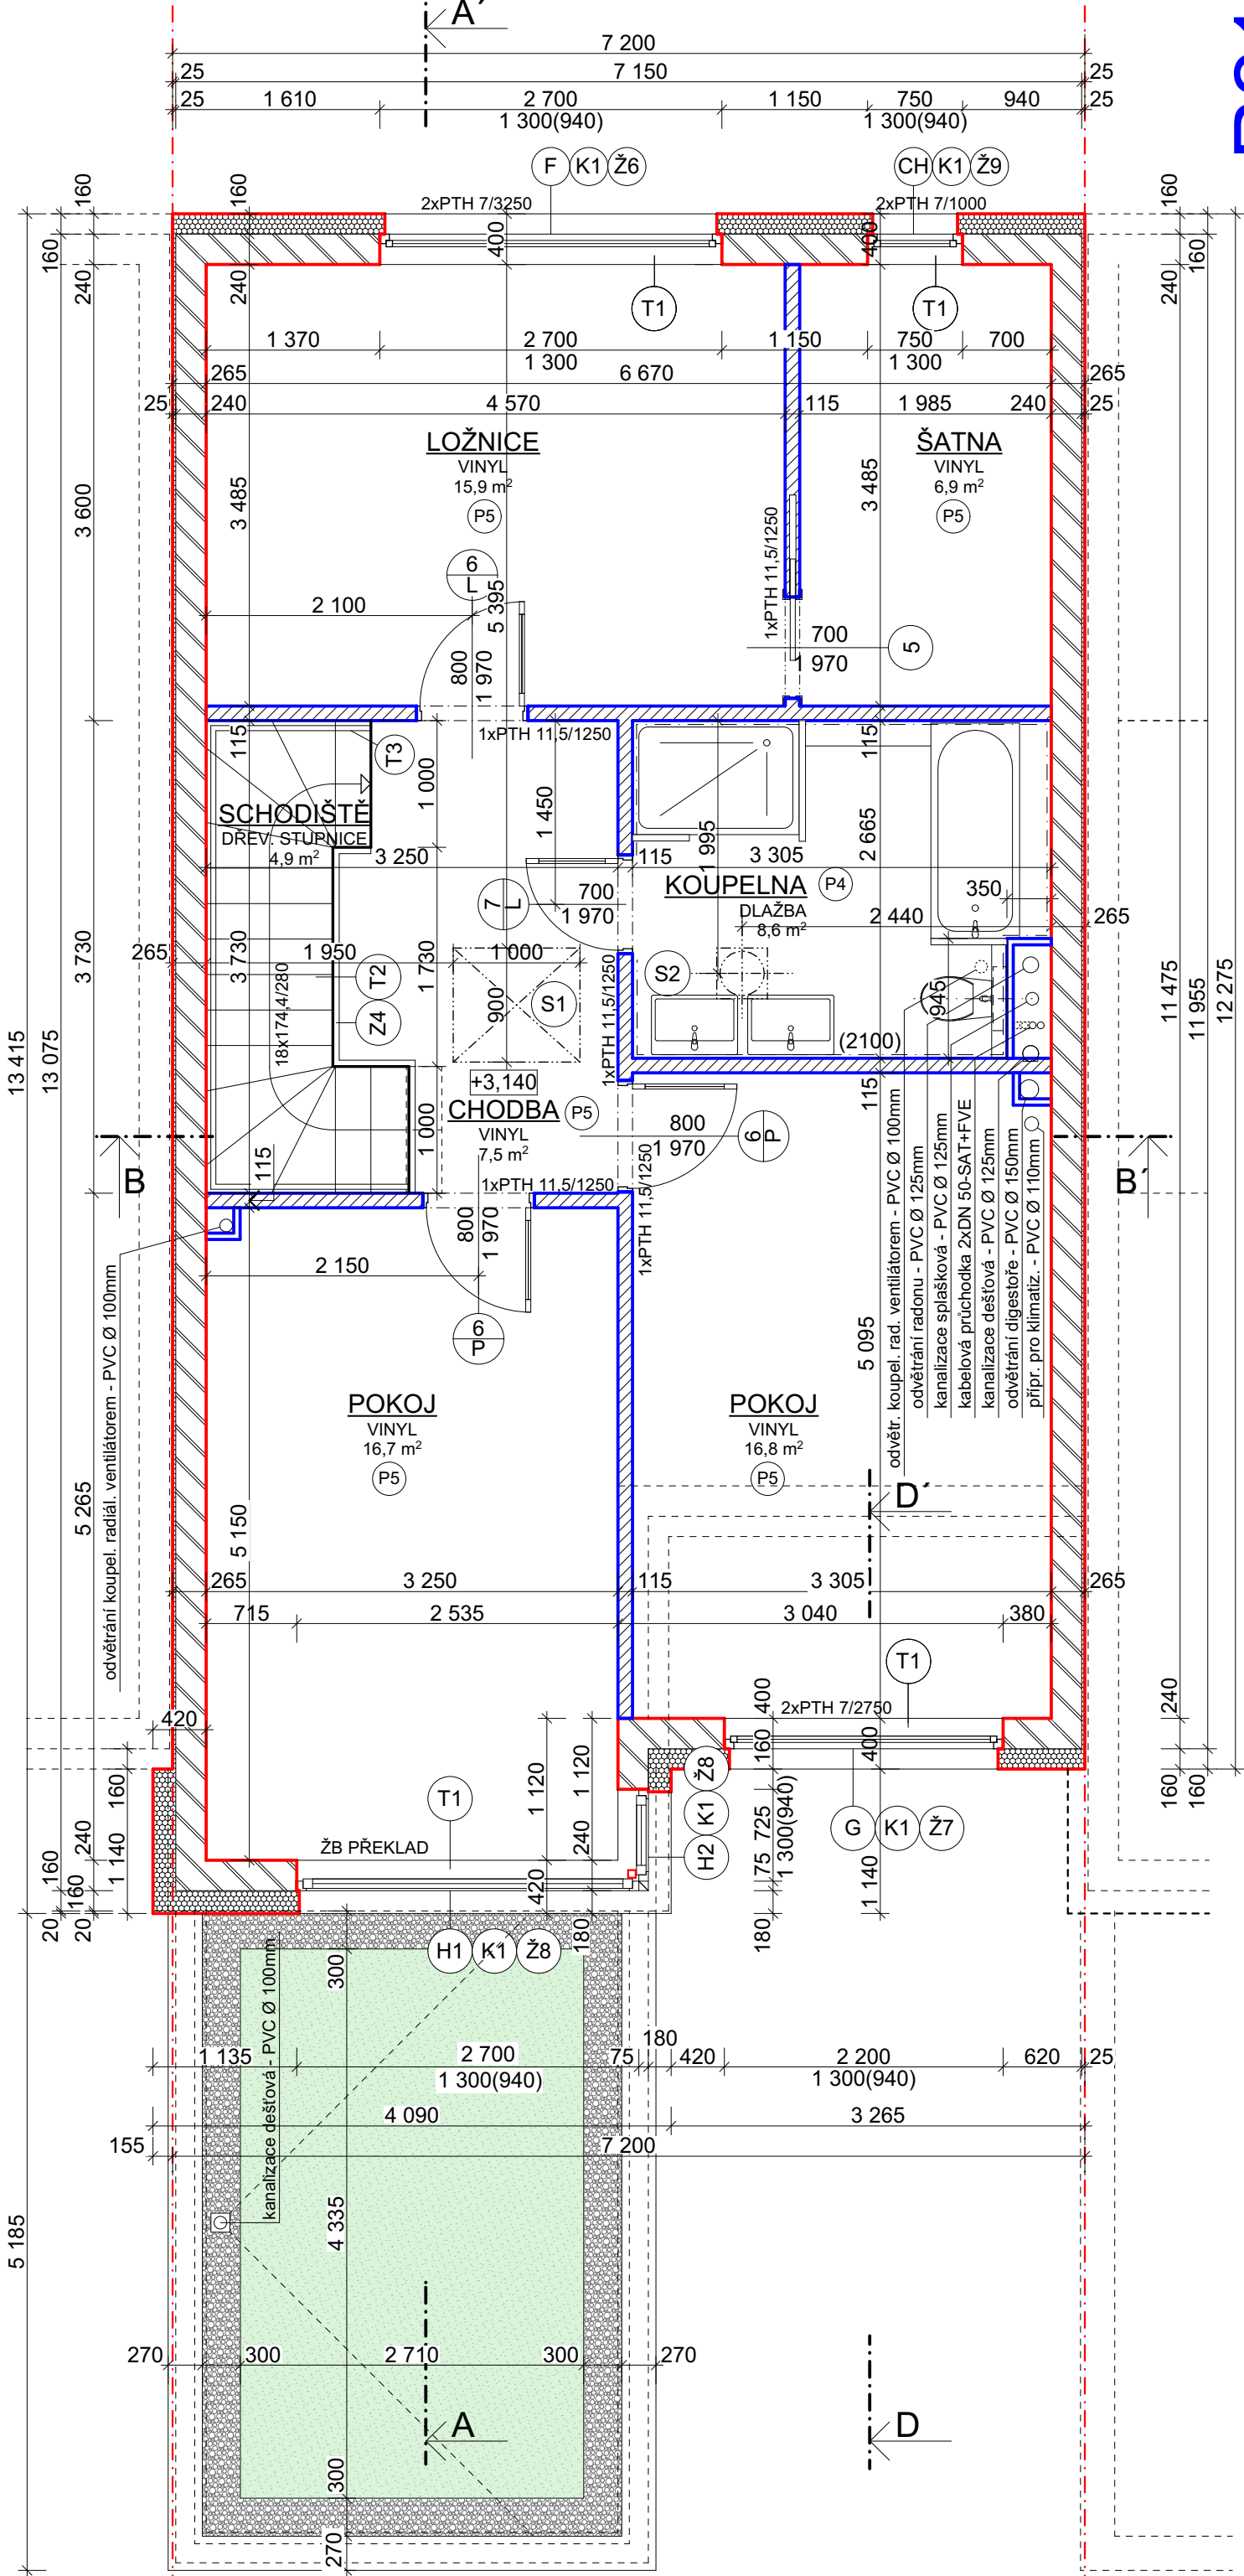

R21

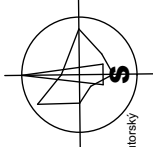

R21 0,000=449,500

DISPROJEKT ARCHITEKTI		DOKUMENTACE PRO STAVEBNÍ POVOLENÍ (DSP)	
VED. PROJEKTANT		Dokumentace je výsledkem důvěrní tvorby, která je chráněna ve smyslu zákona č. 121/2000 Sb. v platném znění (autorský zákon). Její použití, výtisk a jakékoliv úpravy jsou vázány písemným souhlasem autora díla na základě licenčních smluv.	
ZODP. PROJEKTANT		DISprojekt s.r.o. Havlíčkovo nábřeží 37, 674 01 Třebíč IČO 60715227 DIČ CZ60715227 mobil 603 522 531 e-mail: disprojekt@volny.cz www.disprojekt.cz	
KRESLIL		Ing.arch. Milan Grygar	
INVESTOR		Ing.arch. Jaroslav Hobza	
AKCE:		Helena Fischerová	
		TTS energo s.r.o., Průmyslová 163, 674 01 Třebíč	
		MĚŘÍTKO	
		1:50	

VED. PROJEKTANT	Ing.arch. Milan Grygar	STUPEŇ	DSP
ZODP. PROJEKTANT	Ing.arch. Jaroslav Hobza	DATUM	12/2024
KRESLIL	Helena Fischerová	Č. ZAK.	11/2021
INVESTOR	TTS energo s.r.o., Průmyslová 163, 674 01 Třebíč	MĚŘÍTKO	1:50
AKCE:	ŘADOVÉ RD NA KOPČÍCH - III ETAPA, TŘEBÍČ		
	SOUBOR STAVEB SS2 ŘADOVÉ RODINNÉ DOMY R19 - R29		
ČÁST:	D.1.1. ARCHITEKTONICKÉ A STAVEBNÉ TECHNICKÉ ŘEŠENÍ STAVBY		
VÝKRES:	PŮDORYS 2.NP- R21		Č. VÝKRESU D.1.1.2.3.

POZNÁMKA: NAVRŽENÉ MATERIÁLY LZE NAHRADIT JINÝMI SE SROVNATELNÝMI TECHNICKÝMI VLASTNOSTMI, ZMĚNU MUSÍ ODSOUHLASIT PROJEKTANT

- ZEĎ Z CIHELNÝCH BROUŠENÝCH BLOKŮ KMB PROFIBLOK 240 BRUS 37x240x249 MM - P15 NA SYSTÉMOVÉ LEPIDLO - SOUČÁSTĚ DĚLICÍ DVOJITÉ SENVIČOVÉ STĚNY S IZOLAČNÍ VRSTVOU Z AKUSTICKÝCH KAMENNÝCH DESEK ISOVER AKU TL 50MM, OBOUSTRANNĚ OMÍTKA VÁPENNÁ
- PRÍČKA Z CIHELNÝCH TVÁRNIC POROTHERM 11,5 P+D 497X115X238mm P8 NA TL 115MM NA MAL TU POROTHERM - NEJÍ SOUČÁSTÍ DODÁVKY STAVBY
- INSTALAČNÍ PRÍZDÍVKA - YTONG 50MM - NEJÍ SOUČÁSTÍ DODÁVKY STAVBY

LEGENDA :

- OBVODOVÝ SENDVIČOVÝ PLÁŠŤ KONTAKTNÍ TL 400 MM . FASÁDNÍ STĚRKA, TEPELNÁ IZOLACE - FASÁDNÍ POLYSTYREN EPS 70 F -160mm, ZEĎ Z CIHELNÝCH BROUŠENÝCH BLOKŮ KMB PROFIBLOK 240 BRUS 37x240x249 MM - P15 NA SYSTÉMOVÉ LEPIDLO, OMÍTKA VNITŘNÍ VÁPENNÁ
- OBVODOVÝ SENDVIČOVÝ PLÁŠŤ KONTAKTNÍ TL 420 MM . FASÁDNÍ STĚRKA, TEPELNÁ IZOLACE - FASÁDNÍ POLYSTYREN EPS 70 F -180mm, ZEĎ Z CIHELNÝCH BROUŠENÝCH BLOKŮ KMB PROFIBLOK 240 BRUS 37x240x249 MM - P15 NA SYSTÉMOVÉ LEPIDLO, OMÍTKA VNITŘNÍ VÁPENNÁ
- OBVODOVÝ SENDVIČOVÝ PLÁŠŤ KONTAKTNÍ TL 420 MM . FASÁDNÍ STĚRKA, TEPELNÁ IZOLACE - DESKY Z MINERÁLNÍ PLSTI S PODEJNOU ORIENTACÍ VLÁKEN ISOVER TF S TL 180MM, REAKCE NA OHĚNÍ A1, ZEĎ Z CIHELNÝCH BROUŠENÝCH BLOKŮ KMB PROFIBLOK 240 BRUS 37x240x249 MM - P15 NA SYSTÉMOVÉ LEPIDLO, OMÍTKA VNITŘNÍ VÁPENNÁ