



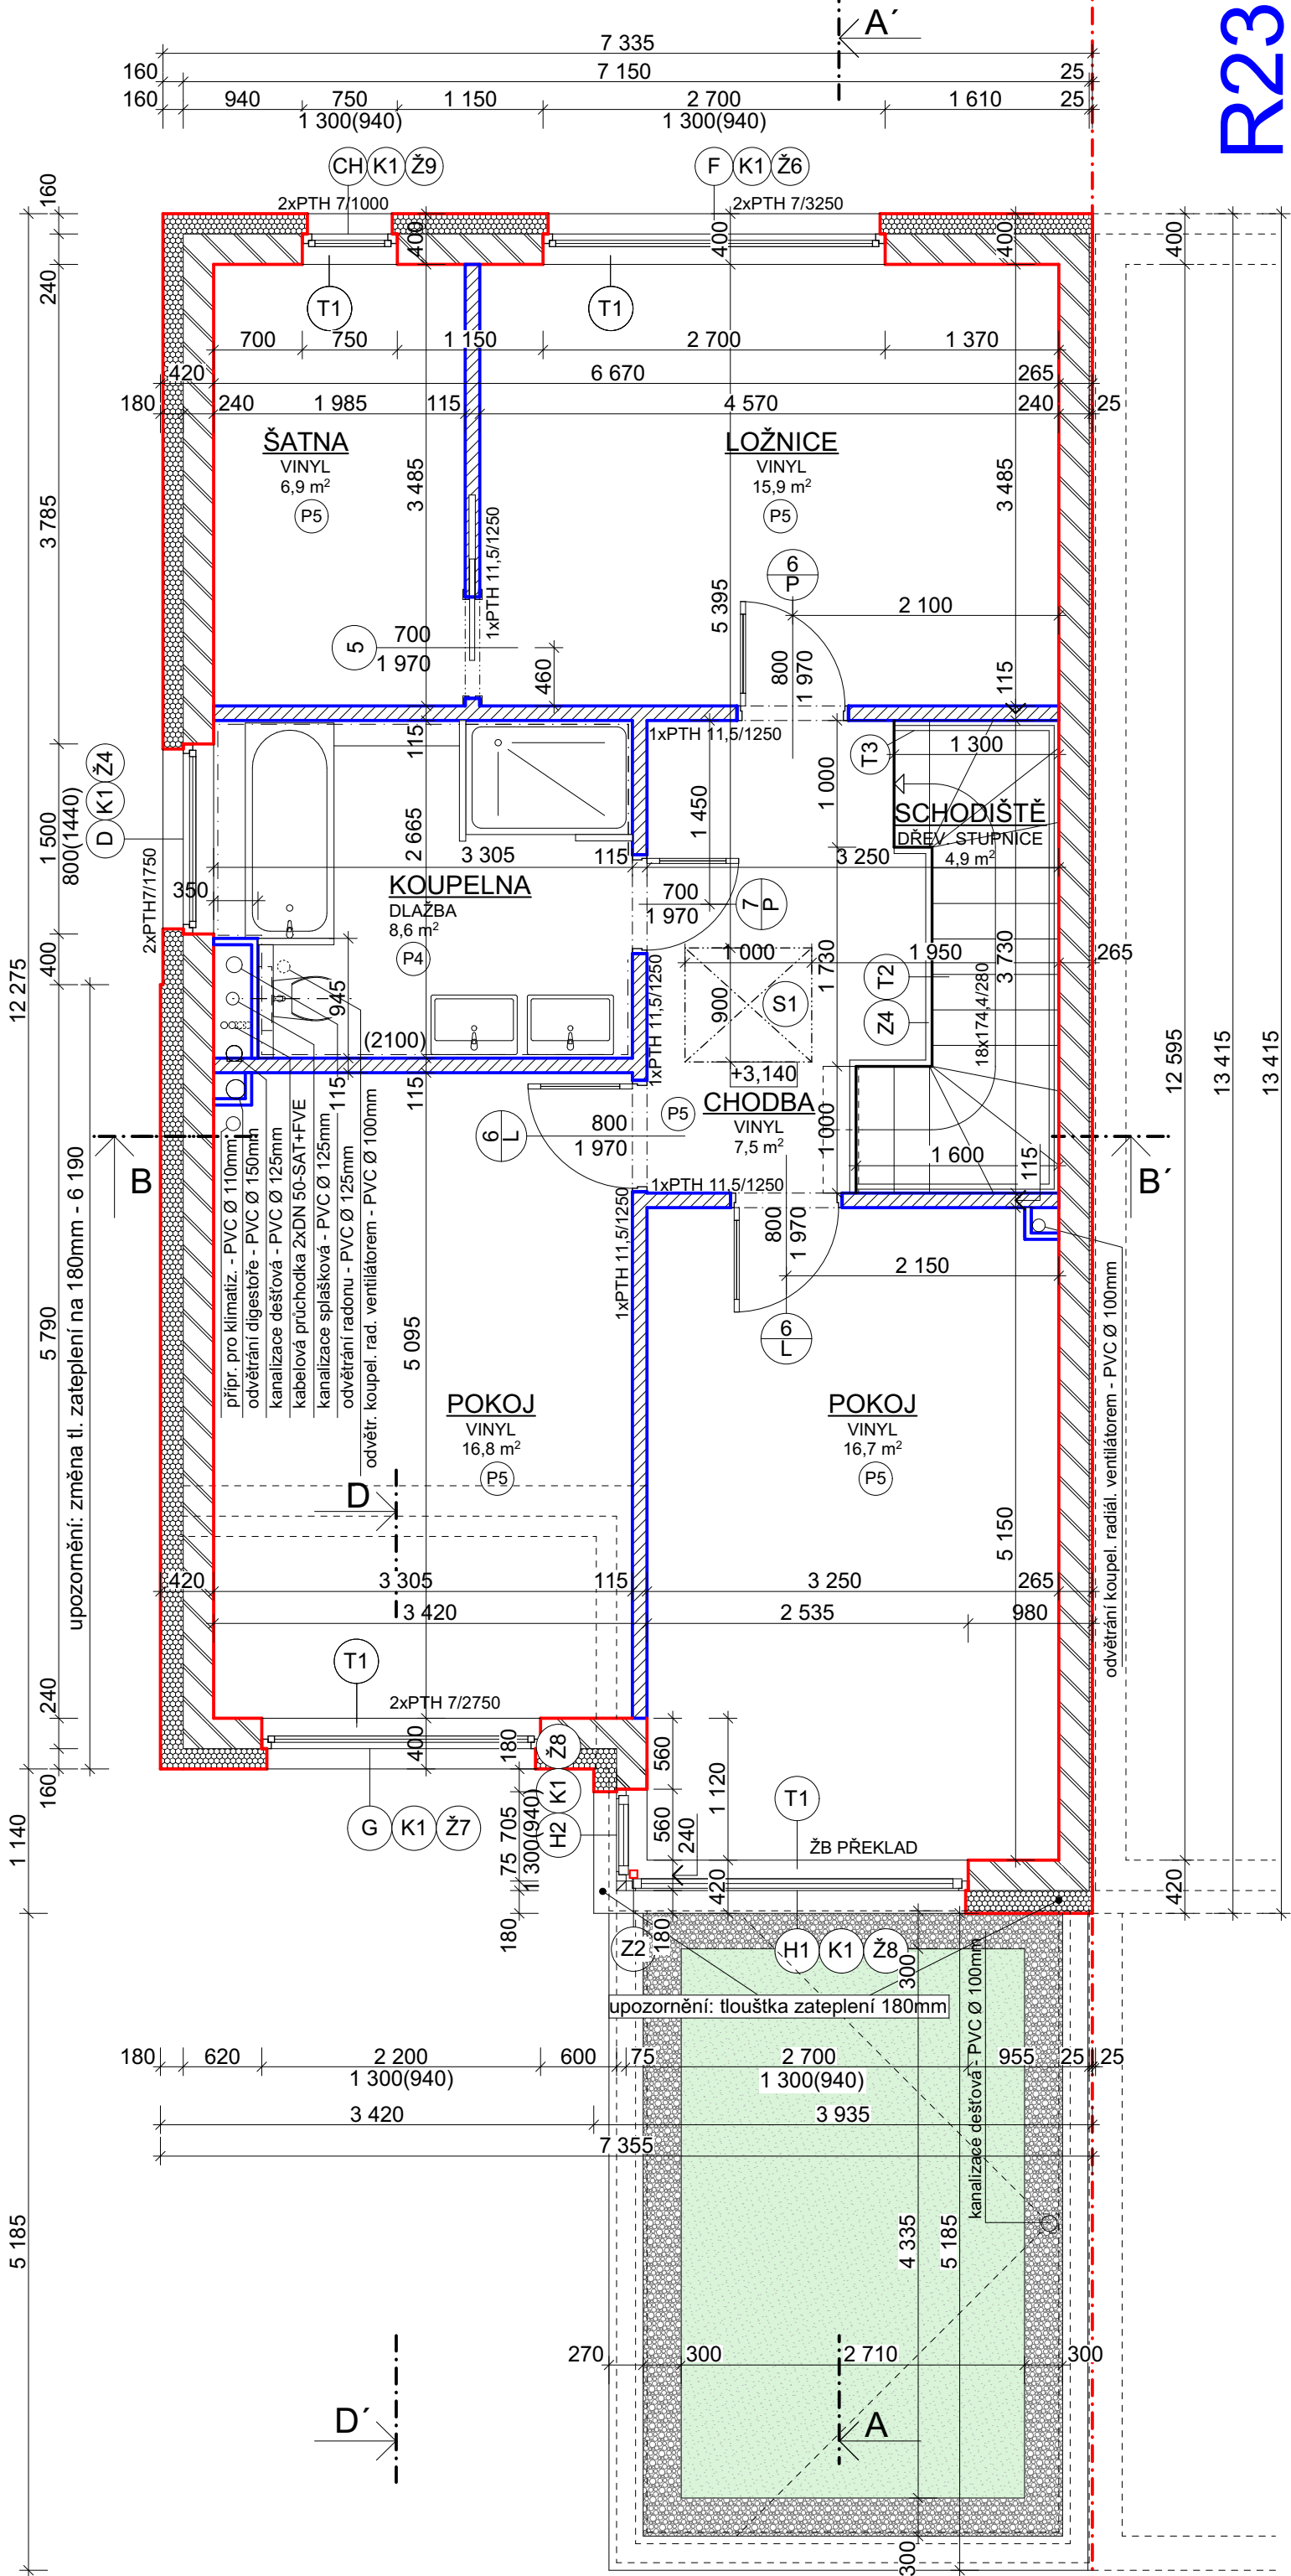

R23

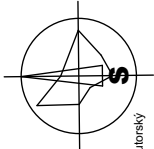

R23 0,000=450,700

DOKUMENTACE PRO STAVEBNÍ POVOLENÍ (DSP)

Dokumentace je výsledkem důvěrní tvorby činnosti, která je chráněna ve smyslu zákona č. 121/2000 Sb. v platném znění (autorský zákon). Jíjí použití, výtisk a jakékoli úprava jsou vázány písemným souhlasem autora dle na základě licenční smlouvy.

DISPROJEKT s.r.o. Havlíčkovy nábřeží 37, 674 01 Třebíč
IČO 60715227 DIČ CZ60715227 mobil 603 522 531
e-mail : disprojekt@volny.cz www.disprojekt.cz

VED. PROJEKTANT	Ing.arch. Milan Grygar	STUPEN	DSP
ZODP. PROJEKTANT	Ing.arch. Jaroslav Hobza	DATUM	12/2024
KRESLIL	Helena Fischerová	Č. ZAK.	11/2024
INVESTOR	TTS energo s.r.o., Průmyslová 163, 674 01 Třebíč	MÉRITKO	1:50

AKCE: ŘADOVÉ RD NA KOPCÍCH - III ETAPA, TŘEBÍČ

SOUBOR STAVEB SS2 ŘADOVÉ RODINNÉ DOMY R19 - R29

ČÁST:	D.1.1. ARCHITEKTONICKÉ A STAVEBNÉ TECHNICKÉ ŘEŠENÍ STAVBY
VÝKRES:	PŮDORYS 2.NP - R23

POZNÁMKA: NAVRŽENÉ MATERIÁLY ZE NAHRADIT JINÝMI SE SROVNATELNÝMI
TECHNICKÝMI VLASTNOSTMI. ZMĚNU MUSÍ ODSOUHLASIT PROJEKTANT

ZED Z CIHELNYCH BROUSENYCH BLOKU KMB PROFIBLOK 240 BRUS 372x240x249
MM - P15 NA SYSTÉMOVÉ LEPIDLO - SOUČÁST DĚLIČI DVOUITÉ SENVIČOVÉ
STĚNY S IZOLAČNÍ VRSTVOU Z AKUSTICKÝCH KAMENNÝCH DESEK ISOVER AKU
TL 50MM, OBOUSTRANNE OMÍTKA VÁPENNA

PŘÍČKA Z CIHELNYCH TVÁRNIC POROTHERM 11,5 P+D 487X115X238mm P8 NA
TL 115MM NA MÁLTU POROTHERM - NENÍ SOUČÁSTÍ DODÁVKY STAVBY

INSTALACNÍ PŘÍZDÍVKA - YTONG 50MM - NENÍ SOUČÁSTÍ DODÁVKY STAVBY

OBVODOVÝ SENVIČOVÝ PLÁŠT KONTAKTNÍ TL 400 MM . FASÁDNÍ STĚRKA.
TEPELNÁ IZOLACE - FASÁDNÍ POLYSTYREN EPS 70 F - 160mm, ZED Z CIHELNYCH
BROUSENYCH BLOKU KMB PROFIBLOK 240 BRUS 372x240x249 MM - P15 NA
SYSTÉMOVÉ LEPIDLO, OMÍTKA VNITRNÍ VÁPENNA

OBVODOVÝ SENVIČOVÝ PLÁŠT KONTAKTNÍ TL 420 MM . FASÁDNÍ STĚRKA.
TEPELNÁ IZOLACE - FASÁDNÍ POLYSTYREN EPS 70 F - 180mm, ZED Z CIHELNYCH
BROUSENYCH BLOKU KMB PROFIBLOK 240 BRUS 372x240x249 MM - P15 NA
SYSTÉMOVÉ LEPIDLO, OMÍTKA VNITRNÍ VÁPENNA

OBVODOVÝ SENVIČOVÝ PLÁŠT KONTAKTNÍ TL 420 MM . FASÁDNÍ STĚRKA.
TEPELNÁ IZOLACE - DESKY Z MINERALNÍ PLYTY S PODELNOU ORIENTACÍ
VLÁKEN ISOVER TF S TL 180MM, REAKCE NA OHEN A1, ZED Z CIHELNYCH
BROUSENYCH BLOKU KMB PROFIBLOK 240 BRUS 372x240x249 MM - P15 NA
SYSTÉMOVÉ LEPIDLO, OMÍTKA VNITRNÍ VÁPENNA

LEGENDA :

