



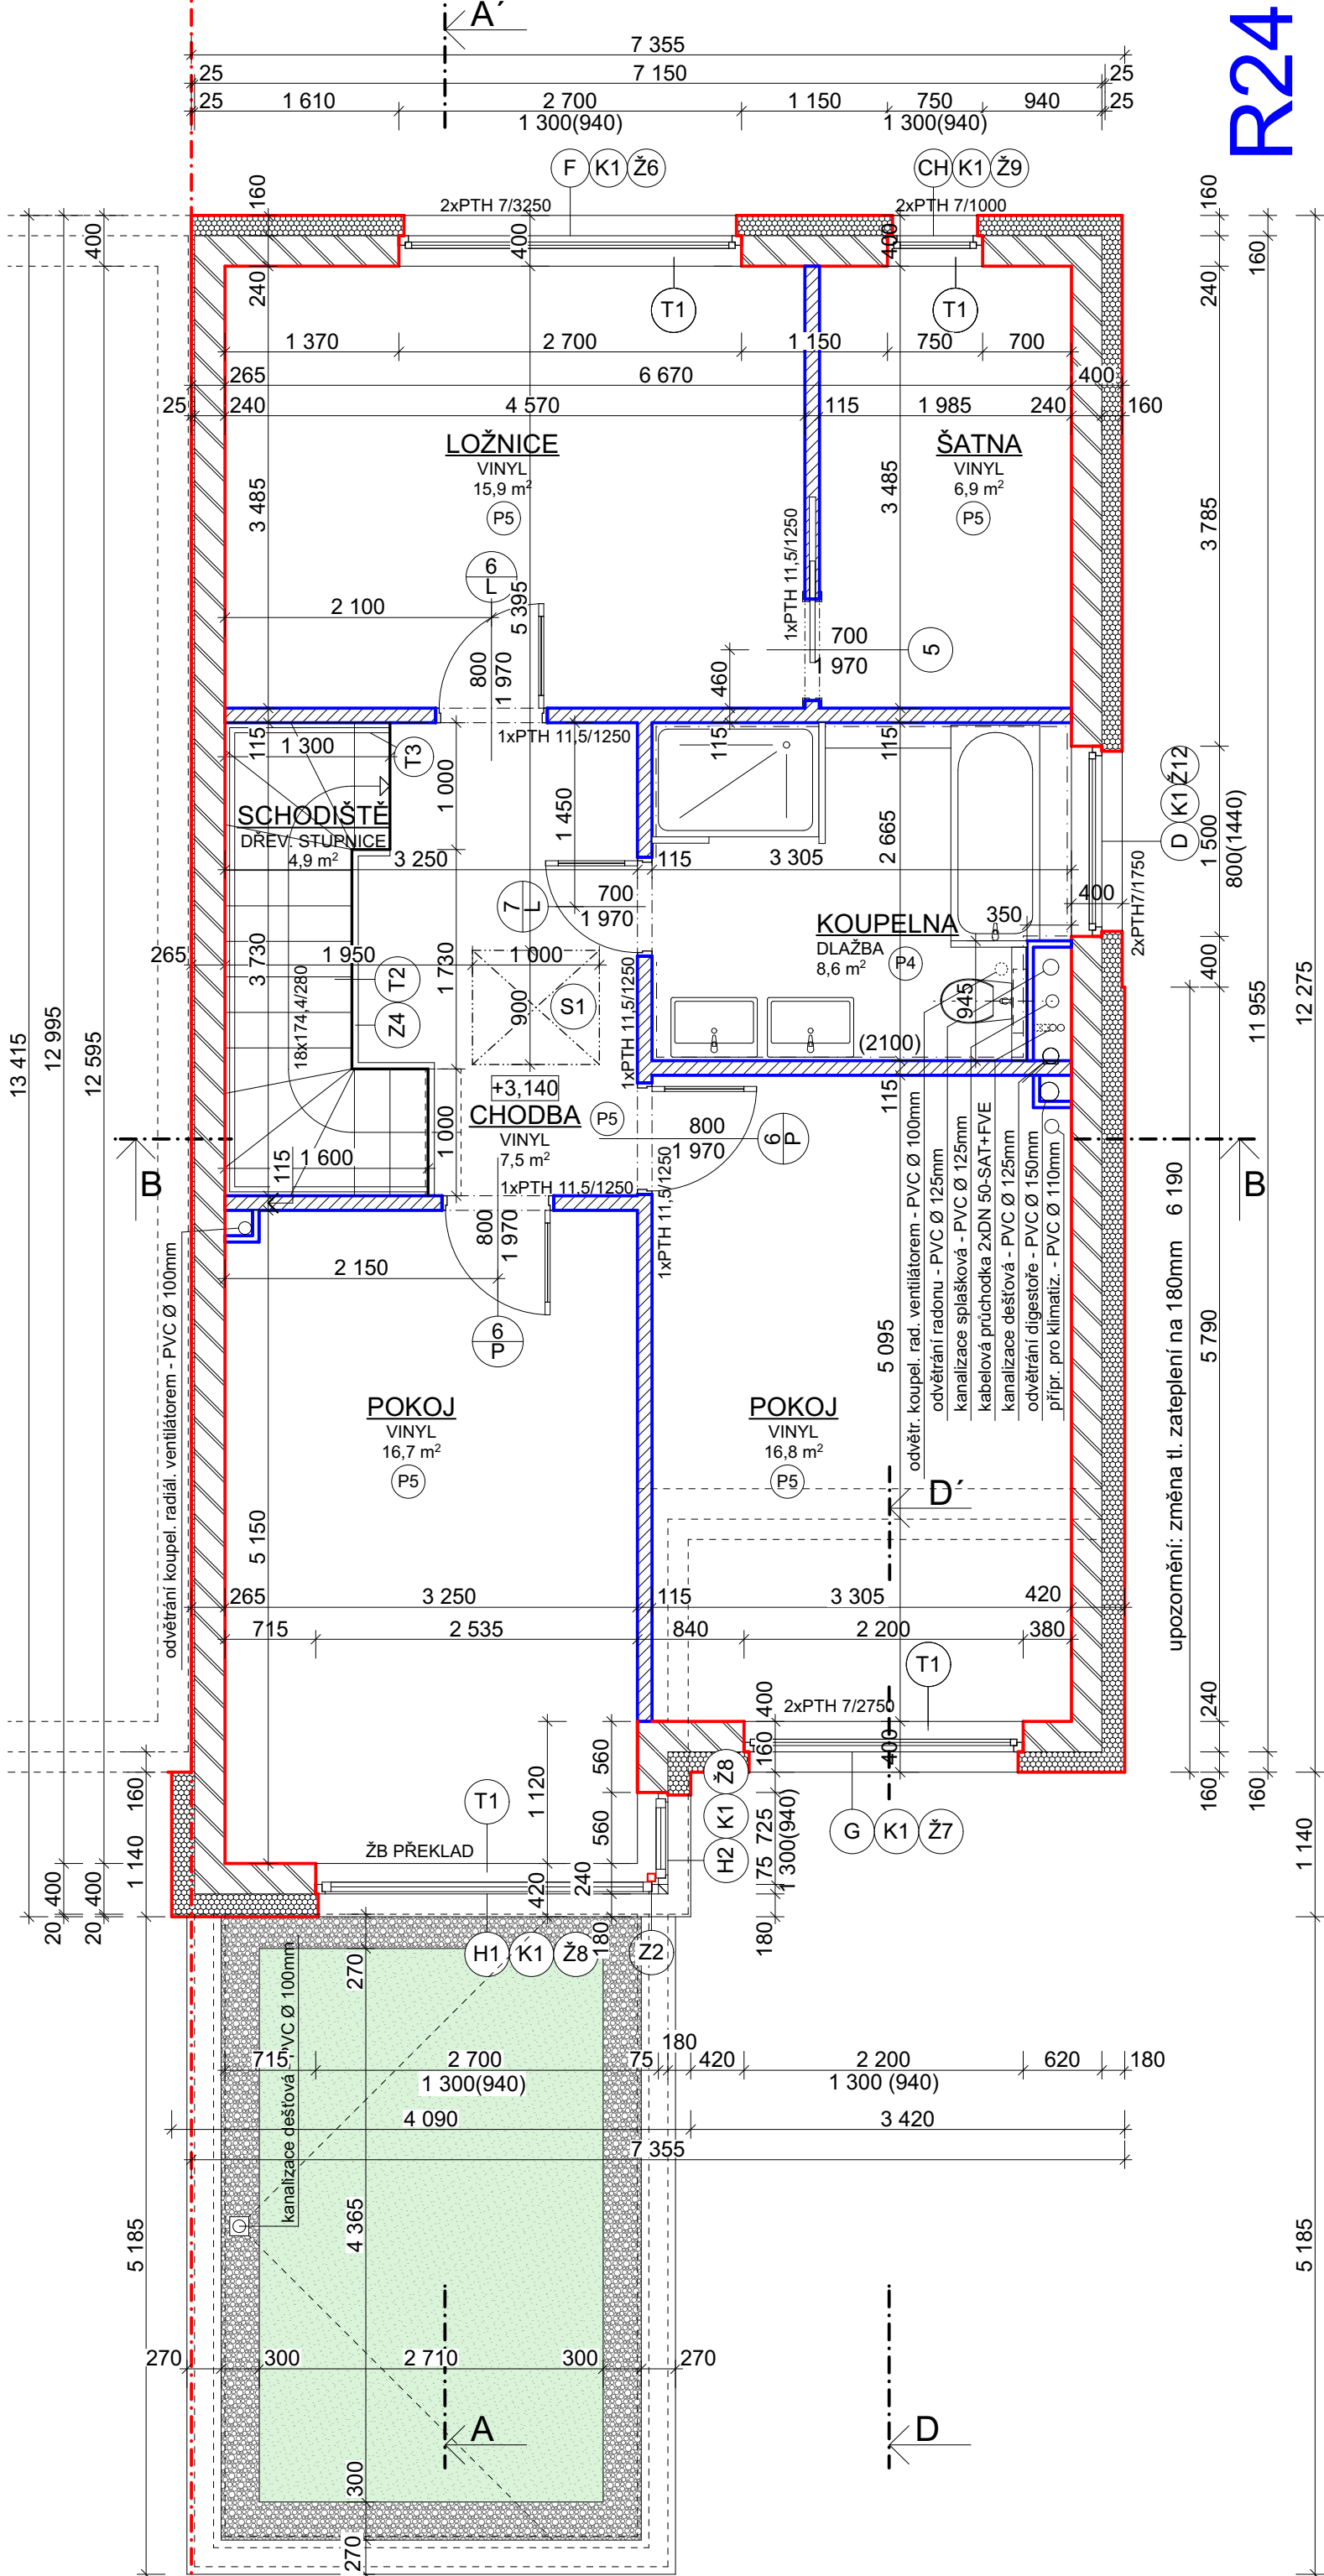

R24

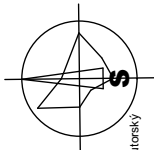

R24 0,000=451,900

DOKUMENTACE PRO STAVEBNÍ POVOLENÍ (DSP)

Dokumentace je výsledkem důležitých tvůrčích činností, která je chráněna ve smyslu zákona č. 121/2000 Sb. v platném znění (autorský zákon). Jeli použiti - využiti a jakékoliv úpravy jsou vězány písemným souhlasem autora dle na základě licenčních smluv.

DISPROJEKT
ARCHITEKT

DISprojekt s.r.o. Havlíčkovy nábreží 37, 674 01 Třebíč
IČO 60715227 DIČ CZ60715227 mobil 603 522 531
e-mail - disprojekt@volny.cz www.disprojekt.cz

VED. PROJEKTANT	Ing.arch. Milan Grygar	STUPĚN	DSP
ZODP. PROJEKTANT	Ing.arch. Jaroslav Hobza	DATUM	12/2024
KRESLIL	Helena Fischerová	Č. ZAK.	11/2021
INVESTOR	TTS energo s.r.o., Průmyslová 163, 674 01 Třebíč	MĚŘÍTKO	1:50

ŘADOVÉ RD NA KOPCÍCH - III ETAPA, TŘEBÍČ

SOUBOR STAVEB SS2 ŘADOVÉ RODINNÉ DOMY R19 - R29

ČÁST:	D.1.1.	ARCHITEKTONICKÉ A STAVEBNĚ TECHNICKÉ ŘEŠENÍ STAVBY
VÝKRES:	PŮDORYS 2.NP- R24	Č. VÝKRESU D.1.1.2.3.

POZNÁMKA: NAVRŽENÉ MATERIÁLY LZE NAHRADIT JINÝMI SE SROVNATELNÝMI
TECHNICKÝMI VLASTNOSTMI, ZMĚNU MUŠÍ ODSOUHLASIT PROJEKTANT

ZED Z CIHELNYCH BROUŠENÝCH BLOKŮ KMB PROFIBLOK 240 BRUS 372x240x249
MM - P15 NA SYSTÉMOVÉ LEPIDLO - SOUČÁSTĚ DELICÍ DVOJÍTE SENÍCOVÉ
STĚNY S IZOLAČNÍ VRSTVOU ZAKUSNÝCH KAMENNÝCH DESEK ISOVER AKU
TL.50MM, OBOUSTRANNĚ OMÍTKA VÁPENNÁ

PRŮČKA Z CIHELNYCH TVÁRNIC POROTHERM 11,5 P+D 487X115X238mm P8 NA
TL. 115MM NA MALTU POROTHERM - NENÍ SOUČÁSTÍ DODÁVKY STAVBY

INSTALAČNÍ PRÍZDÍVKA - YTONG 50MM - NENÍ SOUČÁSTÍ DODÁVKY STAVBY

LEGENDA :

OBVODOVÝ SENDVIČOVÝ PLÁŠŤ KONTAKTNÍ TL. 400 MM - FASÁDNÍ STĚRKA,
TEPELNÁ IZOLACE - FASÁDNÍ POLYSTYREN EPS 70 F -160mm, ZED Z CIHELNYCH
BROUŠENÝCH BLOKŮ KMB PROFIBLOK 240 BRUS 372x240x249 MM - P15 NA
SYSTÉMOVÉ LEPIDLO, OMÍTKA VNITŘNÍ VÁPENNÁ

OBVODOVÝ SENDVIČOVÝ PLÁŠŤ KONTAKTNÍ TL. 420 MM - FASÁDNÍ STĚRKA,
TEPELNÁ IZOLACE - FASÁDNÍ POLYSTYREN EPS 70 F -180mm, ZED Z CIHELNYCH
BROUŠENÝCH BLOKŮ KMB PROFIBLOK 240 BRUS 372x240x249 MM - P15 NA
SYSTÉMOVÉ LEPIDLO, OMÍTKA VNITŘNÍ VÁPENNÁ

OBVODOVÝ SENDVIČOVÝ PLÁŠŤ KONTAKTNÍ TL. 420 MM - FASÁDNÍ STĚRKA,
TEPELNÁ IZOLACE - DESKY Z MINERÁLNÍ PLSTI S PODELNOU ORIENTACÍ
VLÁKEN ISOVER TF S TL.180MM, REAKCE NA OHĚN A1, ZED Z CIHELNYCH
BROUŠENÝCH BLOKŮ KMB PROFIBLOK 240 BRUS 372x240x249 MM - P15 NA
SYSTÉMOVÉ LEPIDLO, OMÍTKA VNITŘNÍ VÁPENNÁ