



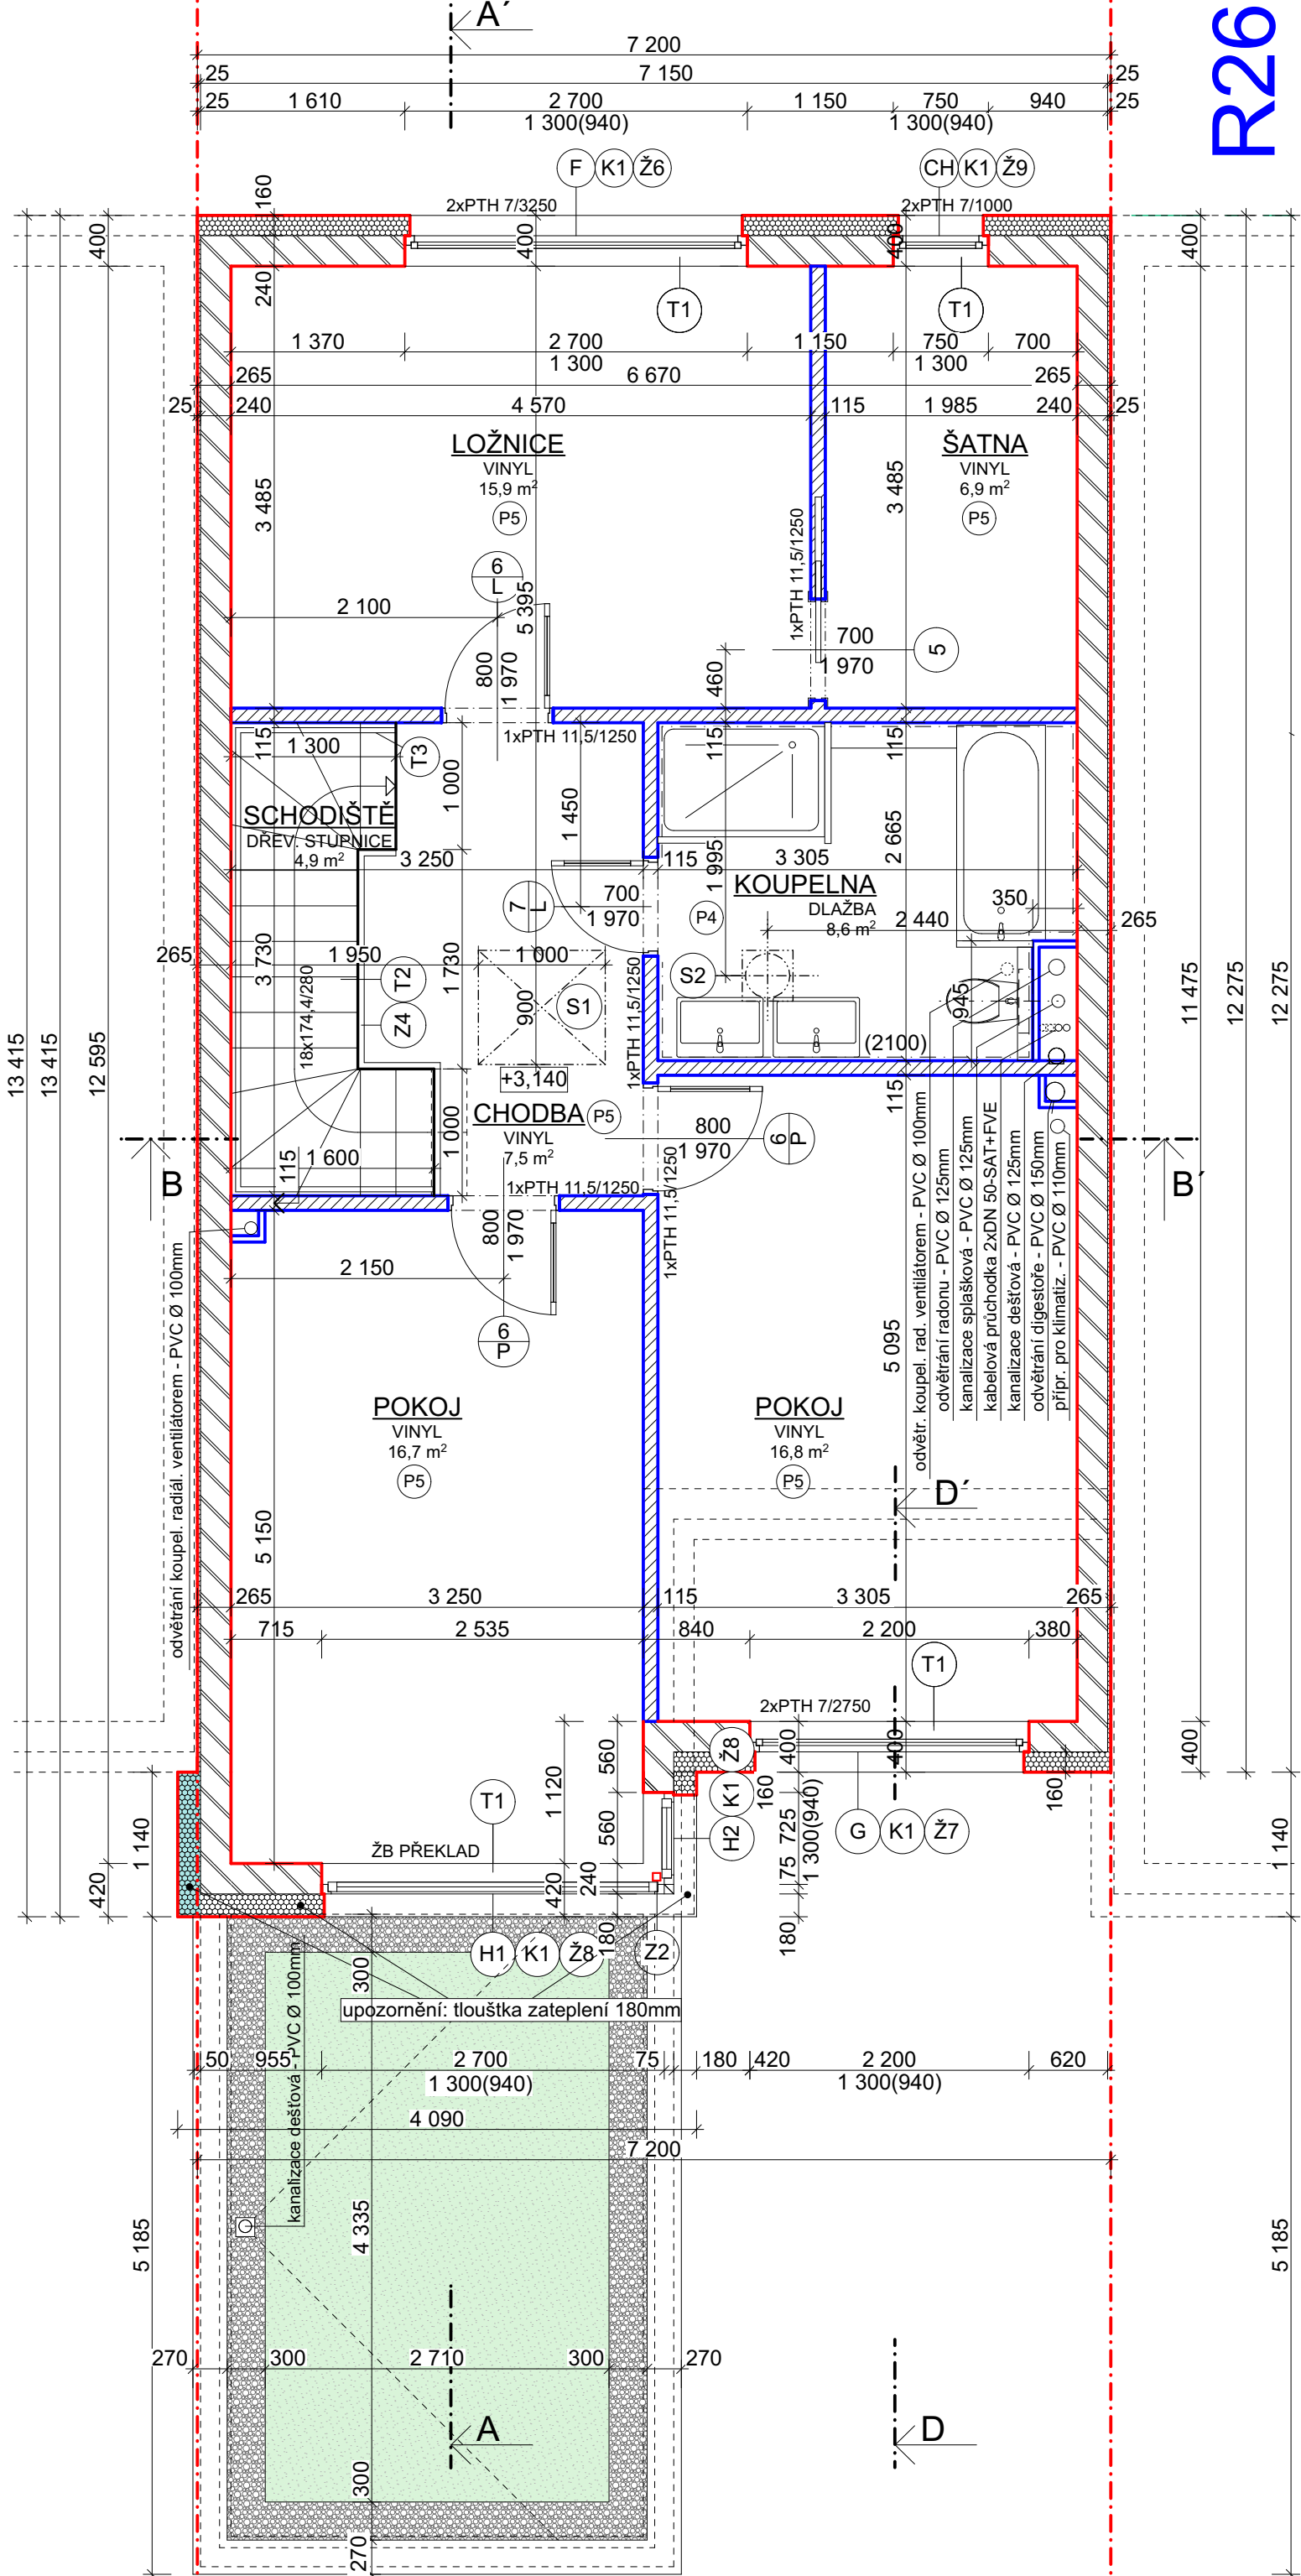

R26

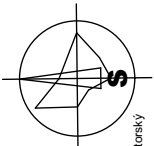

R26 0,000=453,100

DOKUMENTACE PRO STAVEBNÍ POVOLENÍ (DSP)

Dokumentace je výsledkem důležitých hrdů činnosti, která je chráněna ve smyslu zákona č. 121/2000 Sb. v platném znění (autorský zákon). Její použití v jakémkoliv úpravě jsou vázány písemným souhlasem autora díla na základě licenčních smluv.

DISPROJEKT s.r.o. Havlíčkově nářeží 37, 674 01 Třebíč
IČO 60715227 DIČ CZ60715227 mobil 603 522 531
e-mail - disprojekt@volny.cz www.disprojekt.cz

VED. PROJEKTANT	Ing.arch. Milan Grygar	STUPEŇ	DSP
ZODP. PROJEKTANT	Ing.arch. Jaroslav Hobza	DATUM	12/2024
KRESLIL	Helena Fischerová	Č. ZAK.	11/2021
INVESTOR	TTS energo s.r.o., Průmyslová 163, 674 01 Třebíč	MÉRITKO	1:50

ŘADOVÉ RD NA KOPCÍCH - III ETAPA, TŘEBÍČ

SOUBOR STAVEB SS2 ŘADOVÉ RODINNÉ DOMY R19 - R29

ČÁST:	D.1.1. ARCHITEKTONICKÉ A STAVEBNÉ TECHNICKÉ ŘEŠENÍ STAVBY
VÝKRES:	PŮDORYS 2.NP - R26

POZNÁMKA: NAVRŽENÉ MATERIÁLY LZE NAHRADIT JINÝMI SE SROVNATELNÝMI TECHNICKÝMI VLASTNOSTMI, ZMĚNU MUSÍ ODSOUHLASIT PROJEKTANT

ZED Z CIHELNYCH BROUSENYCH BLOKŮ KMB PROFIBLOK 240 BRUS 372x240x249
MM - P15 NA SYSTÉMOVÉ LEPIDLO - SOUČÁST DĚLICÍ DVOJITÉ SEMIČOVÉ
STĚNY S IZOLAČNÍ VRSTVOU Z AKUSTICKÝCH KAMENNÝCH DESEK ISOVER AKU
TL.50MM, OBOUSTRANNE OMÍTKA VÁPENNÁ

PŘÍČKA Z CIHELNYCH TVÁRNIC POROTHERM 11,5 P+D 497X115X238mm P8 NA
TL. 115MM NA MALTU POROTHERM - NENÍ SOUČÁSTÍ DODÁVKY STAVBY

INSTALAČNÍ PŘÍZDÍVKA - YTONG 50MM - NENÍ SOUČÁSTÍ DODÁVKY STAVBY

LEGENDA :

OBVODOVÝ SENDVIČOVÝ PLÁŠŤ KONTAKTNÍ TL. 400 MM - FASÁDNÍ STĚRKA,
TEPELNÁ IZOLACE - FASÁDNÍ POLYSTYREN EPS 70 F - 180mm, ZED Z CIHELNYCH
BROUSENYCH BLOKŮ KMB PROFIBLOK 240 BRUS 372x240x249 MM - P15 NA
SYSTÉMOVÉ LEPIDLO, OMÍTKA VNITŘNÍ VÁPENNÁ

OBVODOVÝ SENDVIČOVÝ PLÁŠŤ KONTAKTNÍ TL. 420 MM - FASÁDNÍ STĚRKA,
TEPELNÁ IZOLACE - FASÁDNÍ POLYSTYREN EPS 70 F - 180mm, ZED Z CIHELNYCH
BROUSENYCH BLOKŮ KMB PROFIBLOK 240 BRUS 372x240x249 MM - P15 NA
SYSTÉMOVÉ LEPIDLO, OMÍTKA VNITŘNÍ VÁPENNÁ

OBVODOVÝ SENDVIČOVÝ PLÁŠŤ KONTAKTNÍ TL. 420 MM - FASÁDNÍ STĚRKA,
TEPELNÁ IZOLACE - DESKY Z MINERALNÍ PLYTÍ S PODELNOU ORIENTACÍ
VLÁKEN ISOVER TF S TL.180MM, REAKCE NA OHĚNÍ A1, ZED Z CIHELNYCH
BROUSENYCH BLOKŮ KMB PROFIBLOK 240 BRUS 372x240x249 MM - P15 NA
SYSTÉMOVÉ LEPIDLO, OMÍTKA VNITŘNÍ VÁPENNÁ