



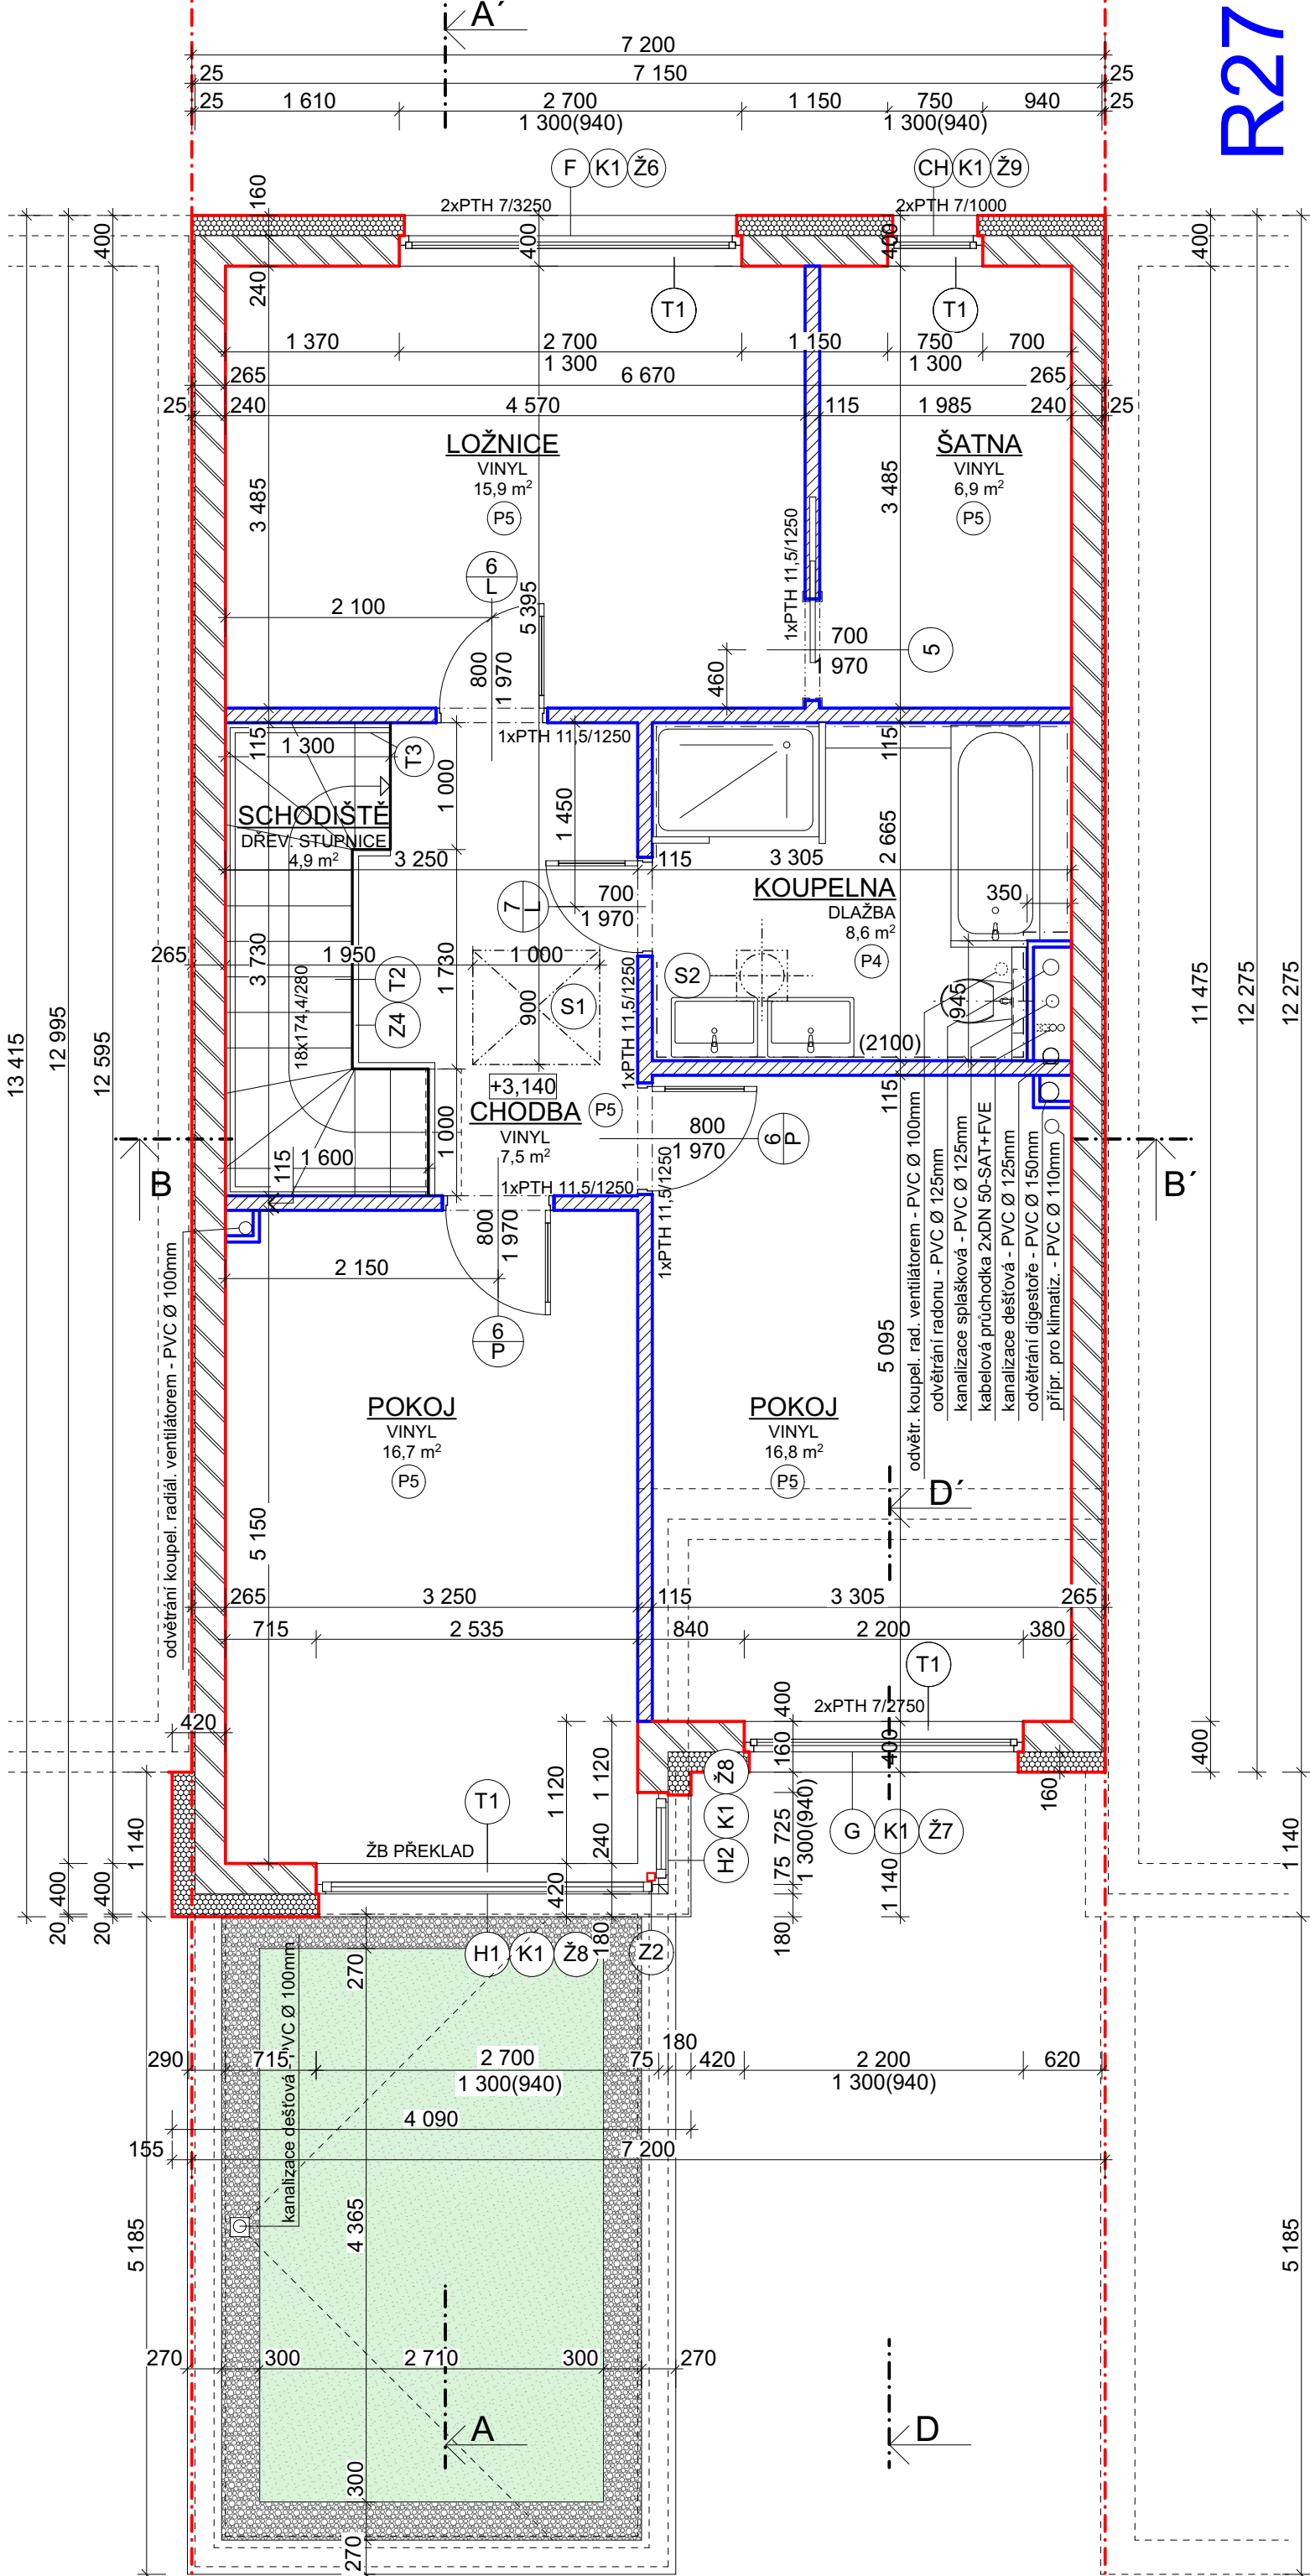

R27

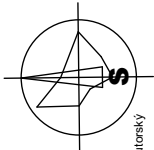

R27 0,000=453,700

DOKUMENTACE PRO STAVEBNÍ POVOLENÍ (DSP)

Dokumentace je výsledkem důvěrního návrhu, která je chráněna ve smyslu zákona č. 121/2000 Sb. v platném znění (autorský zákon). Její použití, využití a jakékoliv úpravy jsou vázány písemným souhlasem autora díla na základě licenčních smluv.

DISPROJEKT
ARCHITEKT
Ing. arch. Milan Grygar
Ing. arch. Jaroslav Hobza
Helena Fischerová
TTS energo s.r.o., Průmyslová 163, 674 01 Třebíč


VED. PROJEKTANT	Ing. arch. Milan Grygar	STUPEŇ	DSP
ZODP. PROJEKTANT	Ing. arch. Jaroslav Hobza	DATUM	12/2024
KRESLIL	Helena Fischerová	Č. ZAK.	11/2021
INVESTOR	TTS energo s.r.o., Průmyslová 163, 674 01 Třebíč	MĚŘÍTKO	1:50

ŘADOVÉ RD NA KOPČÍCH - III ETAPA, TŘEBÍČ

SOUBOR STAVEB SS2 ŘADOVÉ RODINNÉ DOMY R19 - R29

ČÁST:	D.1.1. ARCHITEKTONICKÉ A STAVEBNĚ TECHNICKÉ ŘEŠENÍ STAVBY
VÝKRES:	Č. VÝKRESU D.1.1.2.3.

POZNÁMKA: NAVRŽENÉ MATERIÁLY LZE NAHRADIT JINÝMI SE SROVNATELNÝMI
TECHNICKÝMI VLASTNOSTMI, ZMĚNU MUSÍ ODSOUHLASIT PROJEKTANT

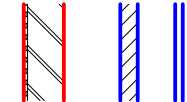


ZED Z CIHELNÝCH BROUŠENÝCH BLOKŮ KMB PROFIBLOK 240 BRUS 372x240x249
MM - P15 NA SYSTÉMOVÉ LEPIDLO - SOUČÁSTĚ DĚLICÍ DVOJITÉ SENÍČKOVÉ
STĚNY S IZOLAČNÍ VRSTVOU Z AKUSTICKÝCH KAMENNÝCH DESEK ISOVER AKU
TL 50MM, OBDOUSTRANĚ OMÍTKA VÁPENNÁ

PŘÍČKA Z CIHELNÝCH TVÁRNIC POROTHERM 11,5 P+D 497X115X238mm P8 NA
TL 115MM NA MALTU POROTHERM - NENÍ SOUČÁSTÍ DODÁVKY STAVBY

INSTALAČNÍ PŘÍZDÍVKA - YTONG 50MM - NENÍ SOUČÁSTÍ DODÁVKY STAVBY

LEGENDA :

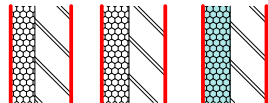

OBVODOVÝ SENDVIČOVÝ PLÁŠT KONTAKTNÍ TL 400 MM , FASÁDNÍ STĚRKA,
TEPELNÁ IZOLACE - FASÁDNÍ POLYSTYRENE EPS 70 F -160mm, ZED Z CIHELNÝCH
BROUŠENÝCH BLOKŮ KMB PROFIBLOK 240 BRUS 372x240x249 MM - P15 NA
SYSTÉMOVÉ LEPIDLO, OMÍTKA VNITŘNÍ VÁPENNÁ

OBVODOVÝ SENDVIČOVÝ PLÁŠT KONTAKTNÍ TL 420 MM , FASÁDNÍ STĚRKA,
TEPELNÁ IZOLACE - FASÁDNÍ POLYSTYRENE EPS 70 F -160mm, ZED Z CIHELNÝCH
BROUŠENÝCH BLOKŮ KMB PROFIBLOK 240 BRUS 372x240x249 MM - P15 NA
SYSTÉMOVÉ LEPIDLO, OMÍTKA VNITŘNÍ VÁPENNÁ

OBVODOVÝ SENDVIČOVÝ PLÁŠT KONTAKTNÍ TL 420 MM , FASÁDNÍ STĚRKA,
TEPELNÁ IZOLACE - DESKY Z MINERÁLNÍ PLYTY S PODÉLNOU ORIENTACÍ
VLÁKEN ISOVER TF S TL 180MM, REAKCE NA OHĚN A1, ZED Z CIHELNÝCH
BROUŠENÝCH BLOKŮ KMB PROFIBLOK 240 BRUS 372x240x249 MM - P15 NA
SYSTÉMOVÉ LEPIDLO, OMÍTKA VNITŘNÍ VÁPENNÁ