



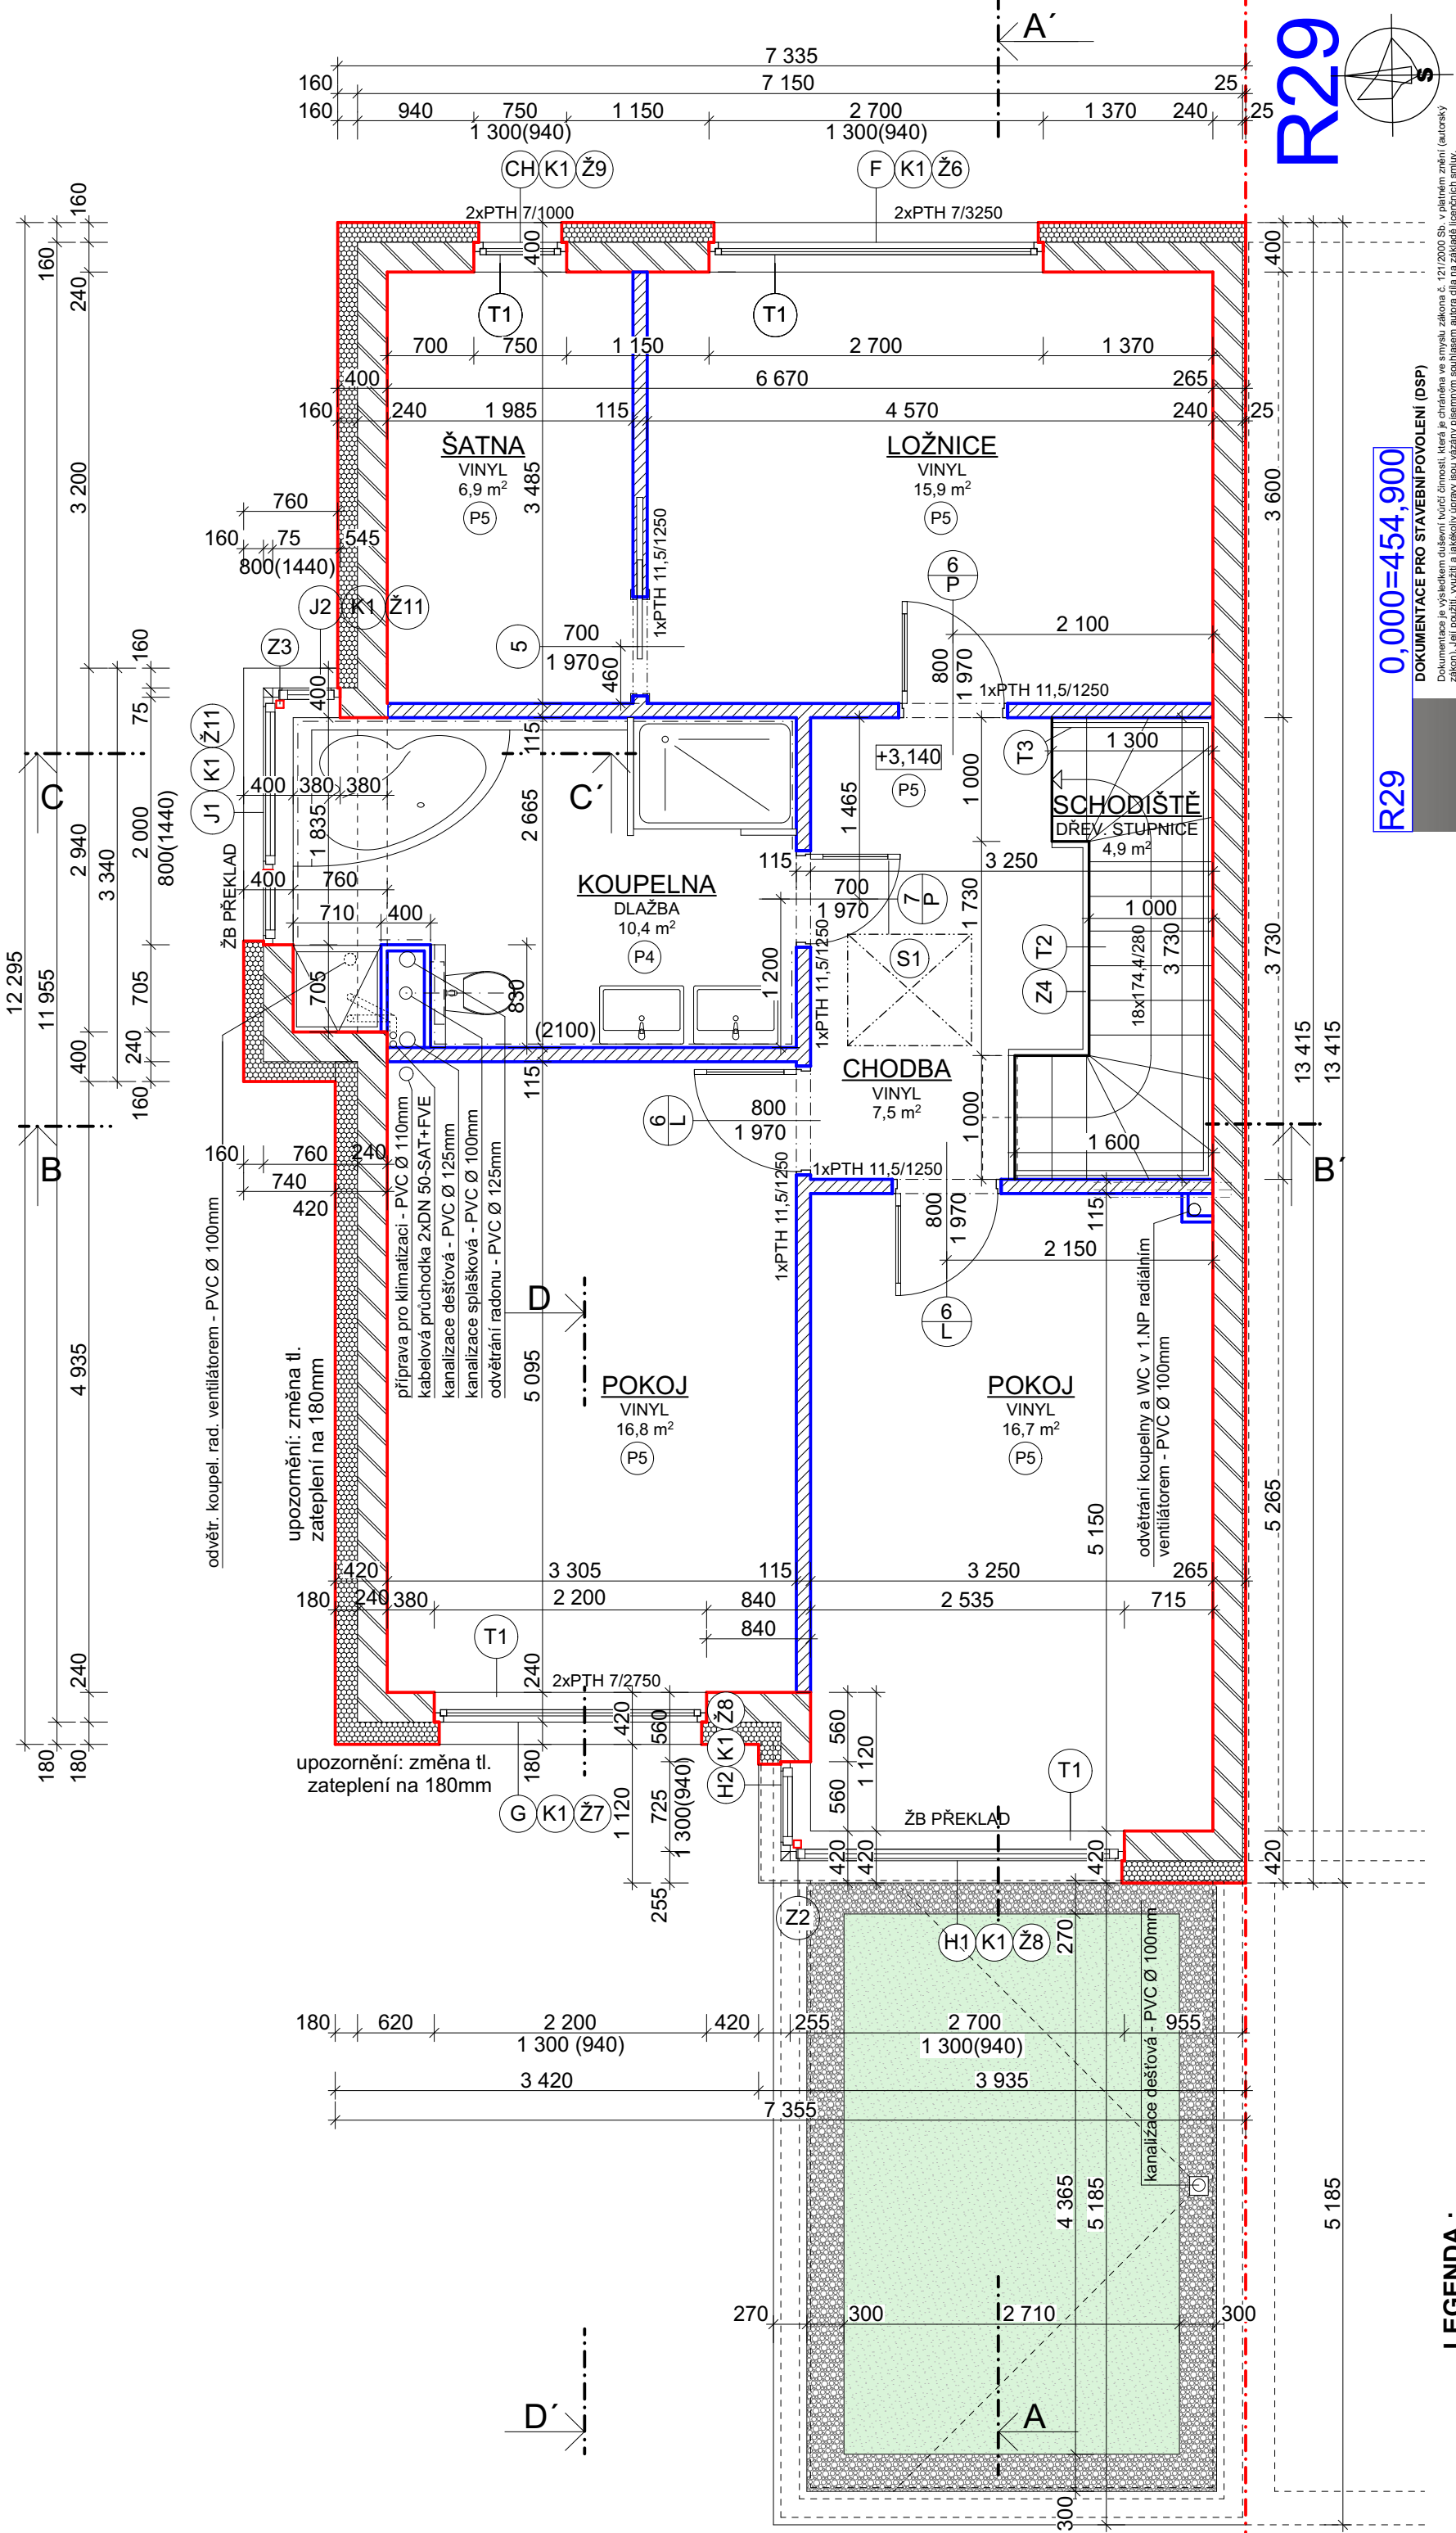

R29

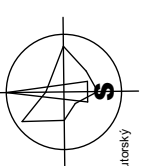

R29 0,000=454,900

DOKUMENTACE PRO STAVEBNÍ POVOLENÍ (DSP)

Dokumentace je výsledkem důležitých tvůrčích činností, která je chráněna ve smyslu zákona č. 121/2000 Sb. v platném znění (autorský zákon). Její použití, využití a jakékoliv úpravy jsou vázány písemným souhlasem autora díla na základě licenčních smluv.

Díloprojekt s.r.o. Havlíčkovy nábřeží 37, 674 01 Třebíč
IČO 60715227 DIČ CZ60715227 mobil 603 522 531
e-mail : díloprojekt@volny.cz www.díloprojekt.cz

VED. PROJEKTANT	Ing. arch. Milan Grygar	STUPEŇ	DSP
ZODP. PROJEKTANT	Ing. arch. Jaroslav Hobza	DATUM	12/2024
KRESLIL	Helena Fischerová	Č. ZAK.	11/2021
INVESTOR	TTS energo s.r.o., Průmyslová 163, 674 01 Třebíč	MĚŘÍTKO	1:50

AKCE: ŘADOVÉ RD NA KOPCÍCH - III ETAPA, TŘEBÍČ

SOUBOR STAVEB SS2 ŘADOVÉ RODINNÉ DOMY R19 - R29

ČÁST: D.1.1. ARCHITEKTONICKÉ A STAVEBNÉ TECHNICKÉ ŘEŠENÍ STAVBY

VÝKRES: PŮDORYS 2.NP - R29

Č. VÝKRESU D.1.1.2.3.

POZNÁMKA: NAVRŽENÉ MATERIÁLY LZE NAHRADIT JINÝMI SE SROVNATELNÝMI TECHNICKÝMI VLASTNOSTMI, ZMĚNU MUSÍ ODSOUHLASIT PROJEKTANT

ZEĐ Z CÍHELNÝCH BROUŠENÝCH BLOKŮ KMB PROFIBLOK 240 BRUS 372x240x249 MM - P15 NA SYSTÉMOVÉ LEPIDLO - SOUČÁSTI DĚLICÍ DVOJITÉ SENVIČOVÉ STĚNY S IZOLAČNÍ VRSTVOU Z AKUSTICKÝCH KAMENNÝCH DESEK ISOVER AKU TL-50MM, OBOSTRANNĚ OMÍTKA VÁPENNÁ

PRÍČKA Z CÍHELNÝCH TVÁRNIC POROTHERM 11,5 P+D 497X115X238mm P8 NA TL. 115MM NA MALTU POROTHERM - NENÍ SOUČÁSTÍ DODÁVKY STAVBY

INSTALAČNÍ PRÍZDÍVKA - YTONG 50MM - NENÍ SOUČÁSTÍ DODÁVKY STAVBY

LEGENDA :

- OBVODOVÝ SENDVIČOVÝ PLÁŠT' KONTAKTNÍ TL. 400 MM , FASÁDNÍ STĚRKA, TEPELNÁ IZOLACE - FASÁDNÍ POLYSTYREN EPS 70 F -160mm, ZEĐ Z CÍHELNÝCH BROUŠENÝCH BLOKŮ KMB PROFIBLOK 240 BRUS 372x240x249 MM - P15 NA SYSTÉMOVÉ LEPIDLO, OMÍTKA VNITŘNÍ VÁPENNÁ
- OBVODOVÝ SENDVIČOVÝ PLÁŠT' KONTAKTNÍ TL. 420 MM , FASÁDNÍ STĚRKA, TEPELNÁ IZOLACE - FASÁDNÍ POLYSTYREN EPS 70 F -160mm, ZEĐ Z CÍHELNÝCH BROUŠENÝCH BLOKŮ KMB PROFIBLOK 240 BRUS 372x240x249 MM - P15 NA SYSTÉMOVÉ LEPIDLO, OMÍTKA VNITŘNÍ VÁPENNÁ
- OBVODOVÝ SENDVIČOVÝ PLÁŠT' KONTAKTNÍ TL. 420 MM , FASÁDNÍ STĚRKA, TEPELNÁ IZOLACE - DESKY Z MINERÁLNÍ PLSTI S PODÉLNOU ORIENTACÍ VLÁKEN ISOVER TF S TL.180MM, REAKCE NA OHĚN A1, ZEĐ Z CÍHELNÝCH BROUŠENÝCH BLOKŮ KMB PROFIBLOK 240 BRUS 372x240x249 MM - P15 NA SYSTÉMOVÉ LEPIDLO, OMÍTKA VNITŘNÍ VÁPENNÁ