


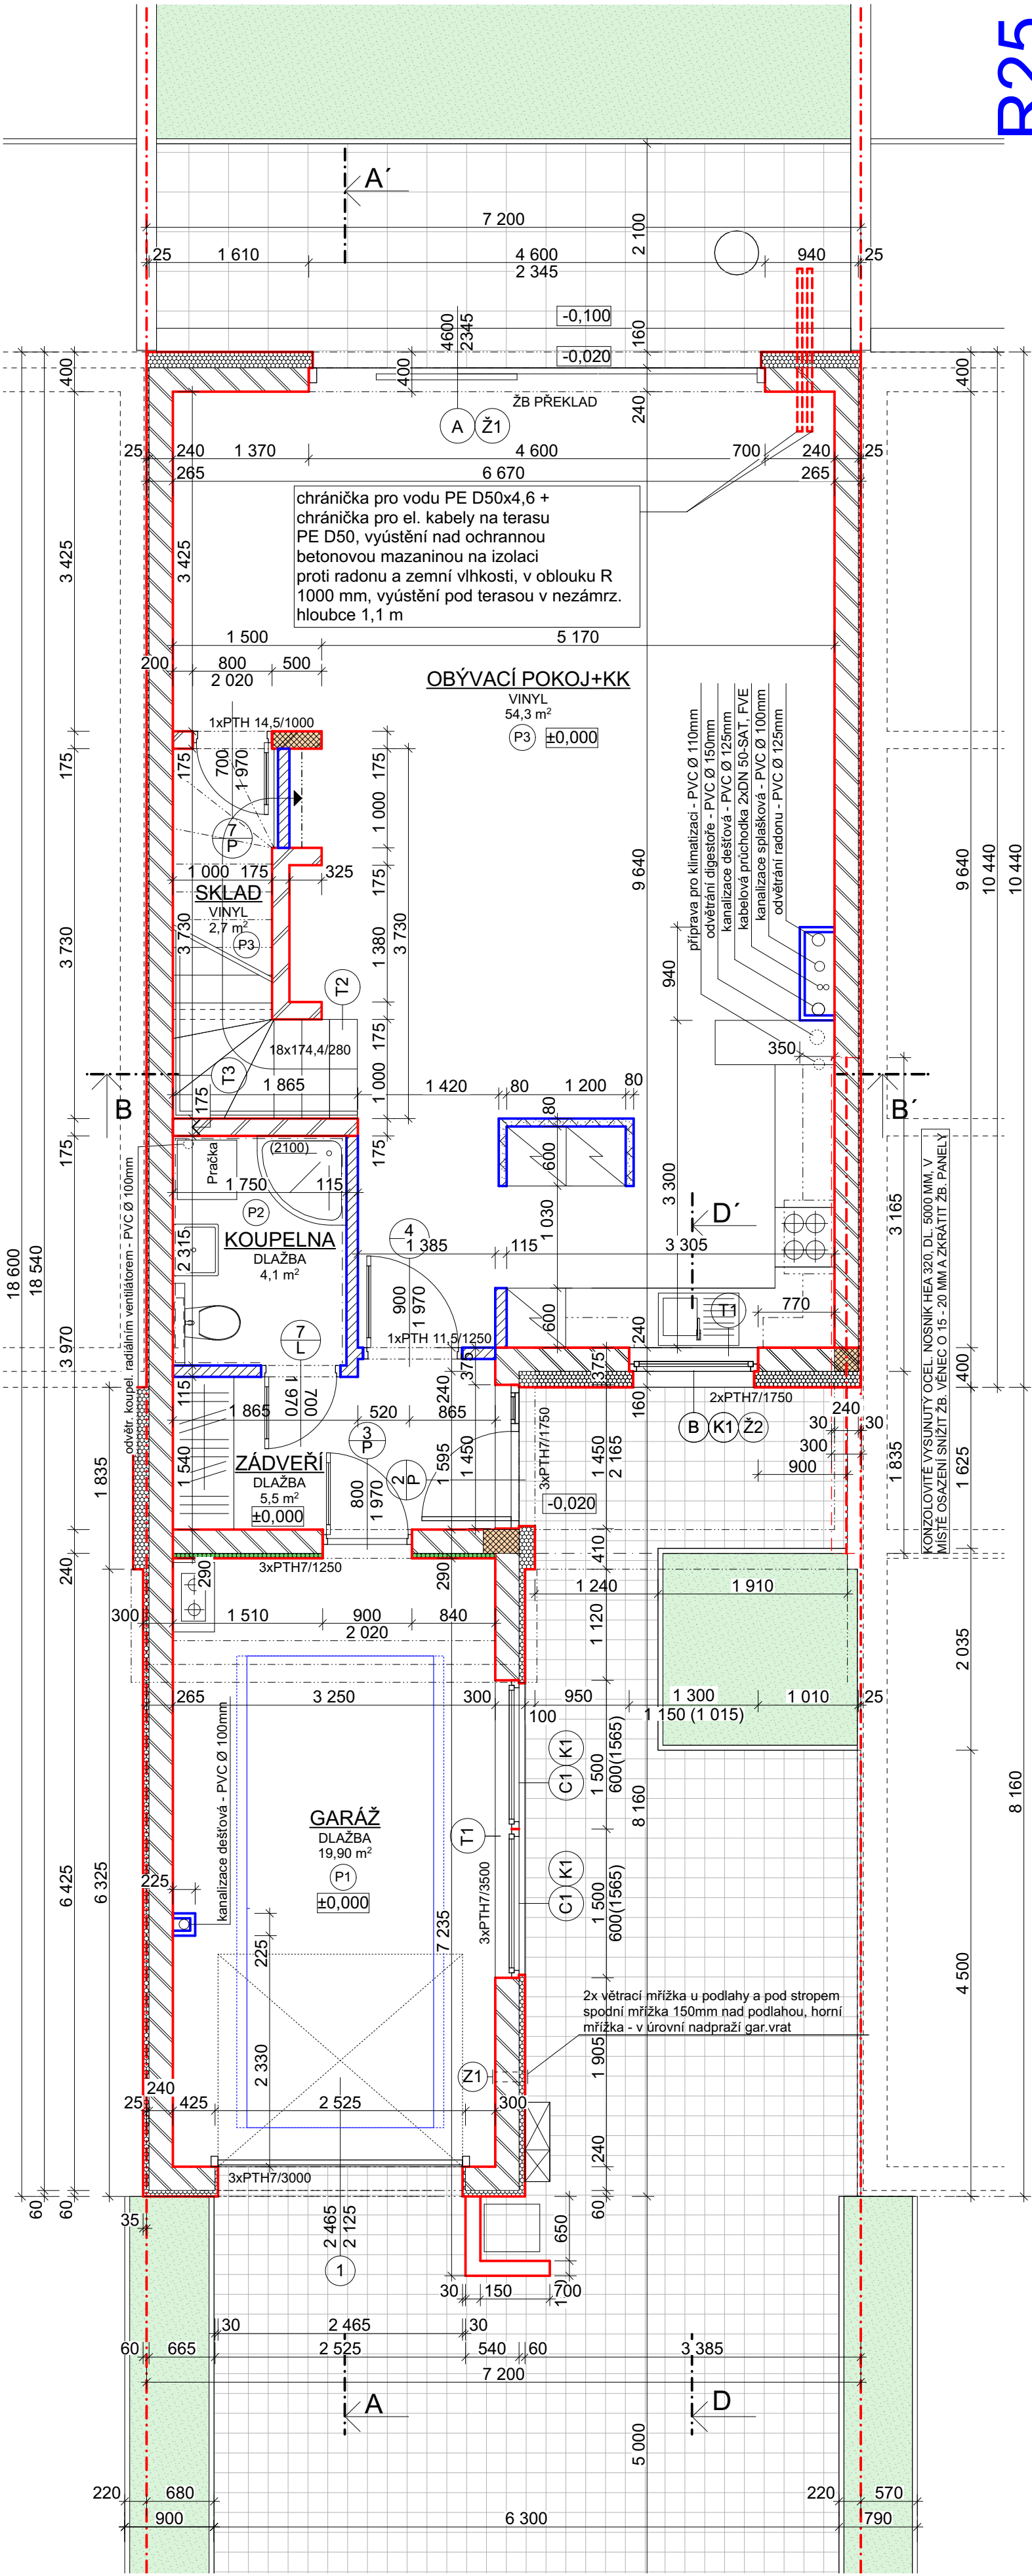

LEGENDA :

- OBVODOVÝ SENDVIČOVÝ PLÁŠŤ KONTAKTNÍ TL. 400 MM. - FASÁDNÍ STĚRKA, TEPELNÁ IZOLACE - FASÁDNÍ POLYSTYREN EPS 70 F - 160mm, ZED Z CHELNÝCH BROUŠENÝCH BLOKŮ KMB PROFIBLOK 240 BRUS 372x240x249 MM - P15 NA SYSTÉMOVÉ LEPIDLO, OMÍTKA VNITŘNÍ VÁPENNÁ
- OBVODOVÝ SENDVIČOVÝ PLÁŠŤ KONTAKTNÍ TL. 300 MM. - FASÁDNÍ STĚRKA, TEPELNÁ IZOLACE - FASÁDNÍ POLYSTYREN EPS 70 F - 80MM, ZED Z CHELNÝCH BROUŠENÝCH BLOKŮ KMB PROFIBLOK 240 BRUS 372x240x249 MM - P15 NA SYSTÉMOVÉ LEPIDLO, OMÍTKA VNITŘNÍ VÁPENNÁ
- OBVODOVÝ SENDVIČOVÝ PLÁŠŤ KONTAKTNÍ TL. 300 MM. - FASÁDNÍ STĚRKA, TEPELNÁ IZOLACE - FASÁDNÍ POLYSTYREN EPS 70 F TL. 60 MM, ZED Z CHELNÝCH BROUŠENÝCH BLOKŮ KMB PROFIBLOK 240 BRUS 372x240x249 MM - P15 NA SYSTÉMOVÉ LEPIDLO, OMÍTKA VNITŘNÍ VÁPENNÁ
- OBVODOVÝ SENDVIČOVÝ PLÁŠŤ KONTAKTNÍ TL. 410 MM - 1.NP. - POD ÚROVNÍ TERÉNU - NĚPŮVÁ FOLIE 20mm, TEPELNÁ IZOLACE - STYRO PERIMETR BIL Y 200 - 140mm, 2xGLASTEK 40 SPECIAL MINERAL, ZED Z CHELNÝCH BROUŠENÝCH BLOKŮ KMB PROFIBLOK 240 BRUS 372x240x249 MM - P15 NA SYSTÉMOVÉ LEPIDLO, OMÍTKA VNITŘNÍ VÁPENNÁ

- OBVODOVÝ SENDVIČOVÝ PLÁŠŤ KONTAKTNÍ TL. 400 MM. - FASÁDNÍ STĚRKA, TEPELNÁ IZOLACE - DESKY Z MINERÁLNÍ PLSTI S PODELNOU ORIENTACÍ VLÁKEN ISOVER TF S TL.160MM, REAKCE NA OHEN A1, ZED Z CHELNÝCH BROUŠENÝCH BLOKŮ KMB PROFIBLOK 240 BRUS 372x240x249 MM - P15 NA SYSTÉMOVÉ LEPIDLO, OMÍTKA VNITŘNÍ VÁPENNÁ
- OBVODOVÝ SENDVIČOVÝ PLÁŠŤ KONTAKTNÍ TL. 300 MM. - FASÁDNÍ STĚRKA, TEPELNÁ IZOLACE - FASÁDNÍ POLYSTYREN EPS 70 F TL. 60 MM, ZED Z CHELNÝCH BROUŠENÝCH BLOKŮ KMB PROFIBLOK 240 BRUS 372x240x249 MM - P15 NA SYSTÉMOVÉ LEPIDLO, OMÍTKA VNITŘNÍ VÁPENNÁ
- ZED Z CHELNÝCH BROUŠENÝCH BLOKŮ KMB PROFIBLOK 240 BRUS 372x240x249 MM - P15 NA SYSTÉMOVÉ LEPIDLO, OMÍTKA VNITŘNÍ VÁPENNÁ

POZNÁMKA: NAVRŽENÉ MATERIÁLY ZE NAHRADIT JINÝMI SE SROVNATELNÝMI TECHNICKÝMI VLASTNOSTMI, ZMĚNU MUSÍ ODSOUHLASIT PROJEKTANT

- VNITŘNÍ SENDVIČOVÝ PLÁŠŤ KONTAKTNÍ TL. 290 MM. - STĚRKOVÁ OMÍTKA, TEPELNÁ IZOLACE - FASÁDNÍ POLYSTYREN EPS 70 F - 50mm, ZED Z CHELNÝCH BROUŠENÝCH BLOKŮ KMB PROFIBLOK 240 BRUS 372x240x249 MM - P15 NA SYSTÉMOVÉ LEPIDLO, NA ZDIVU OMÍTKA VNITŘNÍ VÁPENNÁ, ZATEPLENÍ NENÍ SOUČÁSTÍ DODÁVKY STAVBY
- ZED Z CHELNÝCH BROUŠENÝCH BLOKŮ KMB PROFIBLOK 175 BRUS 372x175x249 MM - P15 NA SYSTÉMOVÉ LEPIDLO, OMÍTKA VNITŘNÍ VÁPENNÁ
- PRÍČKA Z CHELNÝCH TVÁRNIC POROTHERM 11,5 P-D 497X115X238mm P8 NA TL. 119MM NA MALTU POROTHERM - NENÍ SOUČÁSTÍ DODÁVKY STAVBY
- PRÍČKA Z CHELNÝCH TVÁRNIC POROTHERM 8 P-D 497X80X238mm P8 NA TL. 80MM NA MALTU POROTHERM - NENÍ SOUČÁSTÍ DODÁVKY STAVBY
- INSTALAČNÍ PRÍZDÍVKA - YTONG 50MM - NENÍ SOUČÁSTÍ DODÁVKY STAVBY
- VYZTUŽENÍ ZDIVA PROLITÍM CEMENTOVOU MALTOU

R25 0,000=452,500

DISPROJEKT
ARCHITEKT
Dokumentace je výsledkem důvěry hodící sepsání, která je chráněna ve smyslu zákona č. 121/2000 Sb. v platném znění (autorský zákon). Její použití, vyžití a jakýkoli upravu jsou výhradně souhlasem autora dle na základě licenčních smluv.


DISPROJEKT s.r.o. Havlíčkovo nábreží 37, 674 01 Třebíč
IČO 60715227 DIČ CZ60715227 mobil 603 522 531
e-mail : disprojekt@volny.cz www.disprojekt.cz

ŘADOVÉ RD NA KOPCÍCH - III ETAPA, TŘEBÍČ

SOUBOR STAVEB SS2 ŘADOVÉ RODINNÉ DOMY R19 - R29

D.1.1. ARCHITEKTONICKÉ A STAVEBNÉ TECHNICKÉ ŘEŠENÍ STAVBY

Č. VÝKRESU D.1.1.2.2.

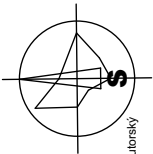

R25