


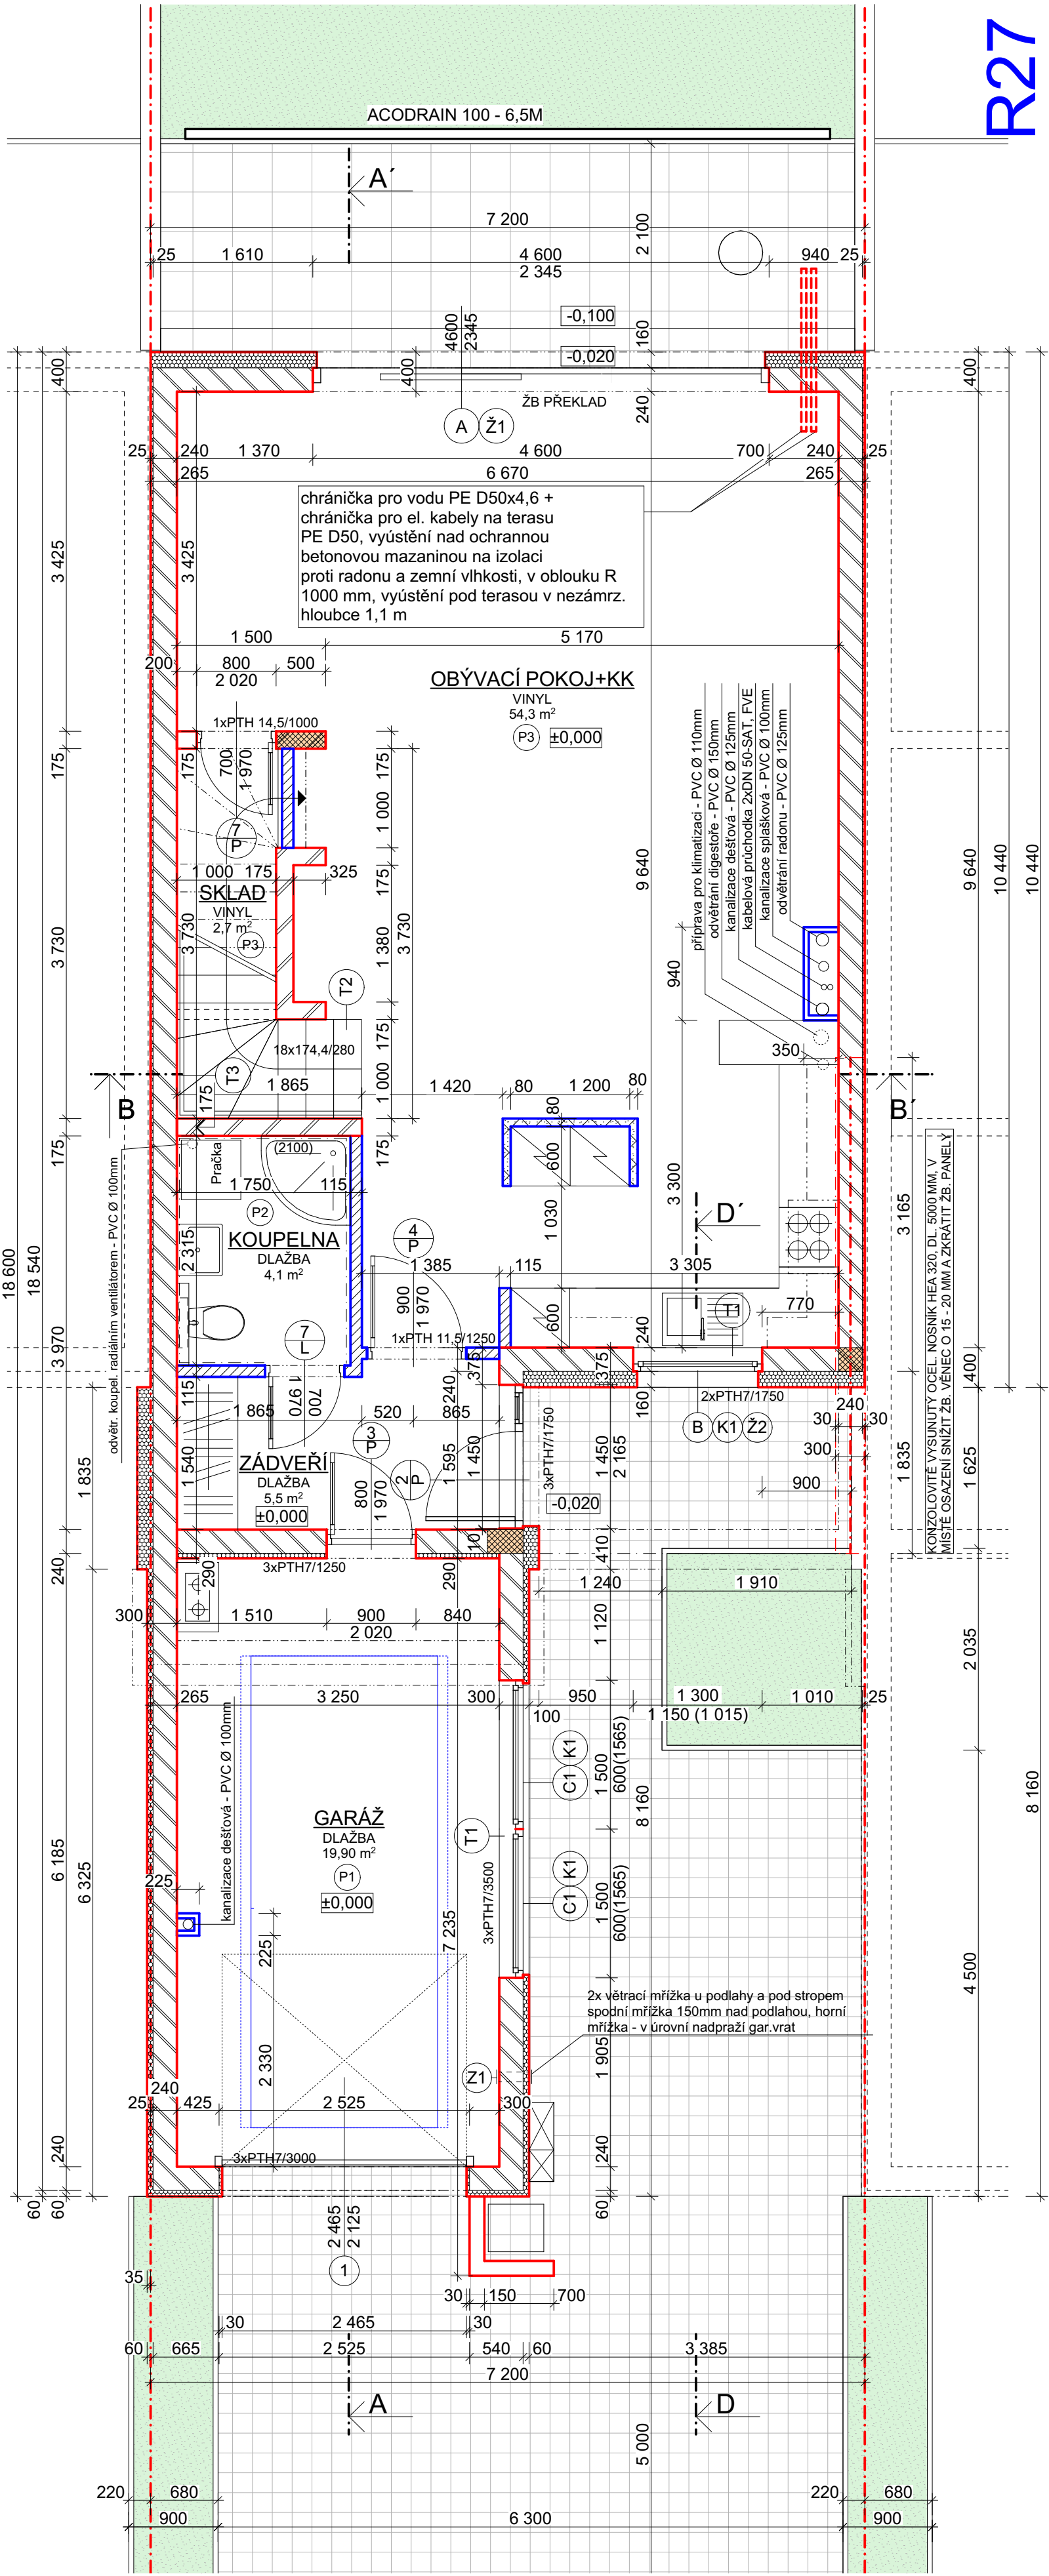

LEGENDA :

- OBVODOVÝ SENDVIČOVÝ PLÁŠŤ KONTAKTNÍ TL. 400 MM - FASÁDNÍ STĚRKA, TEPELNÁ IZOLACE - FASÁDNÍ POLYSTYREN EPS 70 F - 160mm, ZED Z CIHELNYCH BROUSENYCH BLOKŮ KMB PROFIBLOK 240 BRUS 372x240x249 MM - P15 NA SYSTÉMOVÉ LEPIDLO, OMÍTKA VNITRNÍ VÁPENNÁ
- OBVODOVÝ SENDVIČOVÝ PLÁŠŤ KONTAKTNÍ TL. 300 MM - FASÁDNÍ STĚRKA, TEPELNÁ IZOLACE - FASÁDNÍ POLYSTYREN EPS 70 F - 60mm, ZED Z CIHELNYCH BROUSENYCH BLOKŮ KMB PROFIBLOK 240 BRUS 372x240x249 MM - P15 NA SYSTÉMOVÉ LEPIDLO, OMÍTKA VNITRNÍ VÁPENNÁ
- OBVODOVÝ SENDVIČOVÝ PLÁŠŤ KONTAKTNÍ TL. 300 MM - 1.NP. - SOKL - DEKORATIVNÍ FASÁDNÍ OMÍTKA, TEPELNÁ IZOLACE - STYRO PERIMETR BIL Y 200 - 140mm, 2xGLASTEK 40 SPECIAL MINERAL, ZED Z CIHELNYCH BROUSENYCH BLOKŮ KMB PROFIBLOK 240 BRUS 372x240x249 MM - P15 NA SYSTÉMOVÉ LEPIDLO, OMÍTKA VNITRNÍ VÁPENNÁ
- OBVODOVÝ SENDVIČOVÝ PLÁŠŤ KONTAKTNÍ TL. 410 MM - 1.NP. - POD ÚROVNÍ TERÉNU - NPOVATEK 40 SPECIAL MINERAL, ZED Z CIHELNYCH BROUSENYCH BLOKŮ KMB PROFIBLOK 240 BRUS 372x240x249 MM - P15 NA SYSTÉMOVÉ LEPIDLO, OMÍTKA VNITRNÍ VÁPENNÁ

- OBVODOVÝ SENDVIČOVÝ PLÁŠŤ KONTAKTNÍ TL. 400 MM - FASÁDNÍ STĚRKA, TEPELNÁ IZOLACE - DESKY Z MINERÁLNÍ PLYS PODÉLNOU ORIENTACÍ, VLAČENÍ ISOVER TL. S TL. 160MM, REAKCE NA OHNĚ A1, ZED Z CIHELNYCH BROUSENYCH BLOKŮ KMB PROFIBLOK 240 BRUS 372x240x249 MM - P15 NA SYSTÉMOVÉ LEPIDLO, OMÍTKA VNITRNÍ VÁPENNÁ
- OBVODOVÝ SENDVIČOVÝ PLÁŠŤ KONTAKTNÍ TL. 300 MM - FASÁDNÍ STĚRKA, TEPELNÁ IZOLACE - FASÁDNÍ POLYSTYREN EPS 70 F TL. 60 MM, ZED Z CIHELNYCH BROUSENYCH BLOKŮ KMB PROFIBLOK 240 BRUS 372x240x249 MM - P15 NA SYSTÉMOVÉ LEPIDLO, OMÍTKA VNITRNÍ VÁPENNÁ
- ZED Z CIHELNYCH BROUSENYCH BLOKŮ KMB PROFIBLOK 240 BRUS 372x240x249 MM - P15 NA SYSTÉMOVÉ LEPIDLO - SOUČÁST DELICÍ DVOJITE SEVNICOVÉ STĚNY S IZOLACÍ VVRSTVOU Z AKUSTICKÝCH KAMENNÝCH DESEK ISOVER AKU TL.50MM, OBOUSTRANNE OMÍTKA VÁPENNÁ

POZNÁMKA: NAVRŽENÉ MATERIÁLY ZE NAHRADIT JINÝMI SE SROVNATELNÝMI TECHNICKÝMI VLASTNOSTI, ZMĚNU MUSÍ ODSOULASIT PROJEKTANT

- VNITRNÍ SENDVIČOVÝ PLÁŠŤ KONTAKTNÍ TL. 200 MM - STĚRKOVÁ OMÍTKA, TEPELNÁ IZOLACE - FASÁDNÍ POLYSTYREN EPS 70 F - 50mm, ZED Z CIHELNYCH BROUSENYCH BLOKŮ KMB PROFIBLOK 240 BRUS 372x240x249 MM - P15 NA SYSTÉMOVÉ LEPIDLO, NA ZDIVU OMÍTKA VNITRNÍ VÁPENNÁ, ZATEPLENÍ NENÍ SOUČÁSTÍ DODÁVKY STAVBY
- ZED Z CIHELNYCH BROUSENYCH BLOKŮ KMB PROFIBLOK 175 BRUS 372x175x249 MM - P15 NA SYSTÉMOVÉ LEPIDLO, OMÍTKA VNITRNÍ VÁPENNÁ
- PRÍČKA Z CIHELNYCH TVÁRNÝCH POROTHERM 11,5 P-D 497X115x238mm P8 NA TL. 115MM NA MALTU
- PRÍČKA Z CIHELNYCH TVÁRNÝCH POROTHERM 8 P-D 497X80X238mm P8 NA TL. 80MM NA MALTU
- INSTALAČNÍ PRÍZDÍVKA - YTONG 50MM - NENÍ SOUČÁSTÍ DODÁVKY STAVBY
- VYZTUŽENÍ ZDIVA PROUTÍM CEMENTOVOU MALTOU

R27 0,000=453,700

DOKUMENTACE PRO STAVEBNÍ POVOLENÍ (DSP)

Dokumentace je výsledkem duševní činnosti, která je chráněna ve smyslu zákona č. 121/2000 Sb. v platném znění (autorský zákon). Její použití, využití a jakékoliv úpravy jsou vztahy písemným souhlasem autora dle na základě licenčních smluv.


DISPROJEKT ARCHITEKT
Ing.arch. Milan Grygar
Ing.arch. Jaroslav Hobza
Helena Fischerová
TTS energe s.r.o., Průmyslová 163, 674 01 Třebíč

VED. PROJEKTANT	Ing.arch. Milan Grygar	STUPĚŇ	DSP
ZODP. PROJEKTANT	Ing.arch. Jaroslav Hobza	DATUM	12/2024
KRESLIL	Helena Fischerová	Č. ZAK.	11/2021
INVESTOR	TTS energe s.r.o., Průmyslová 163, 674 01 Třebíč	MĚŘÍTKO	1:50

ŘADOVÉ RD NA KOPCÍCH - III ETAPA, TŘEBÍČ

SOUBOR STAVEB SS2 ŘADOVÉ RODINNÉ DOMY R19 - R29

ČÁST:	D.1.1. ARCHITEKTONICKÉ A STAVEBNÉ TECHNICKÉ ŘEŠENÍ STAVBY
VÝKRES:	PŮDORYS 1.NP- R27

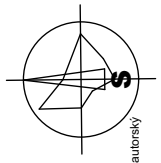

R27