


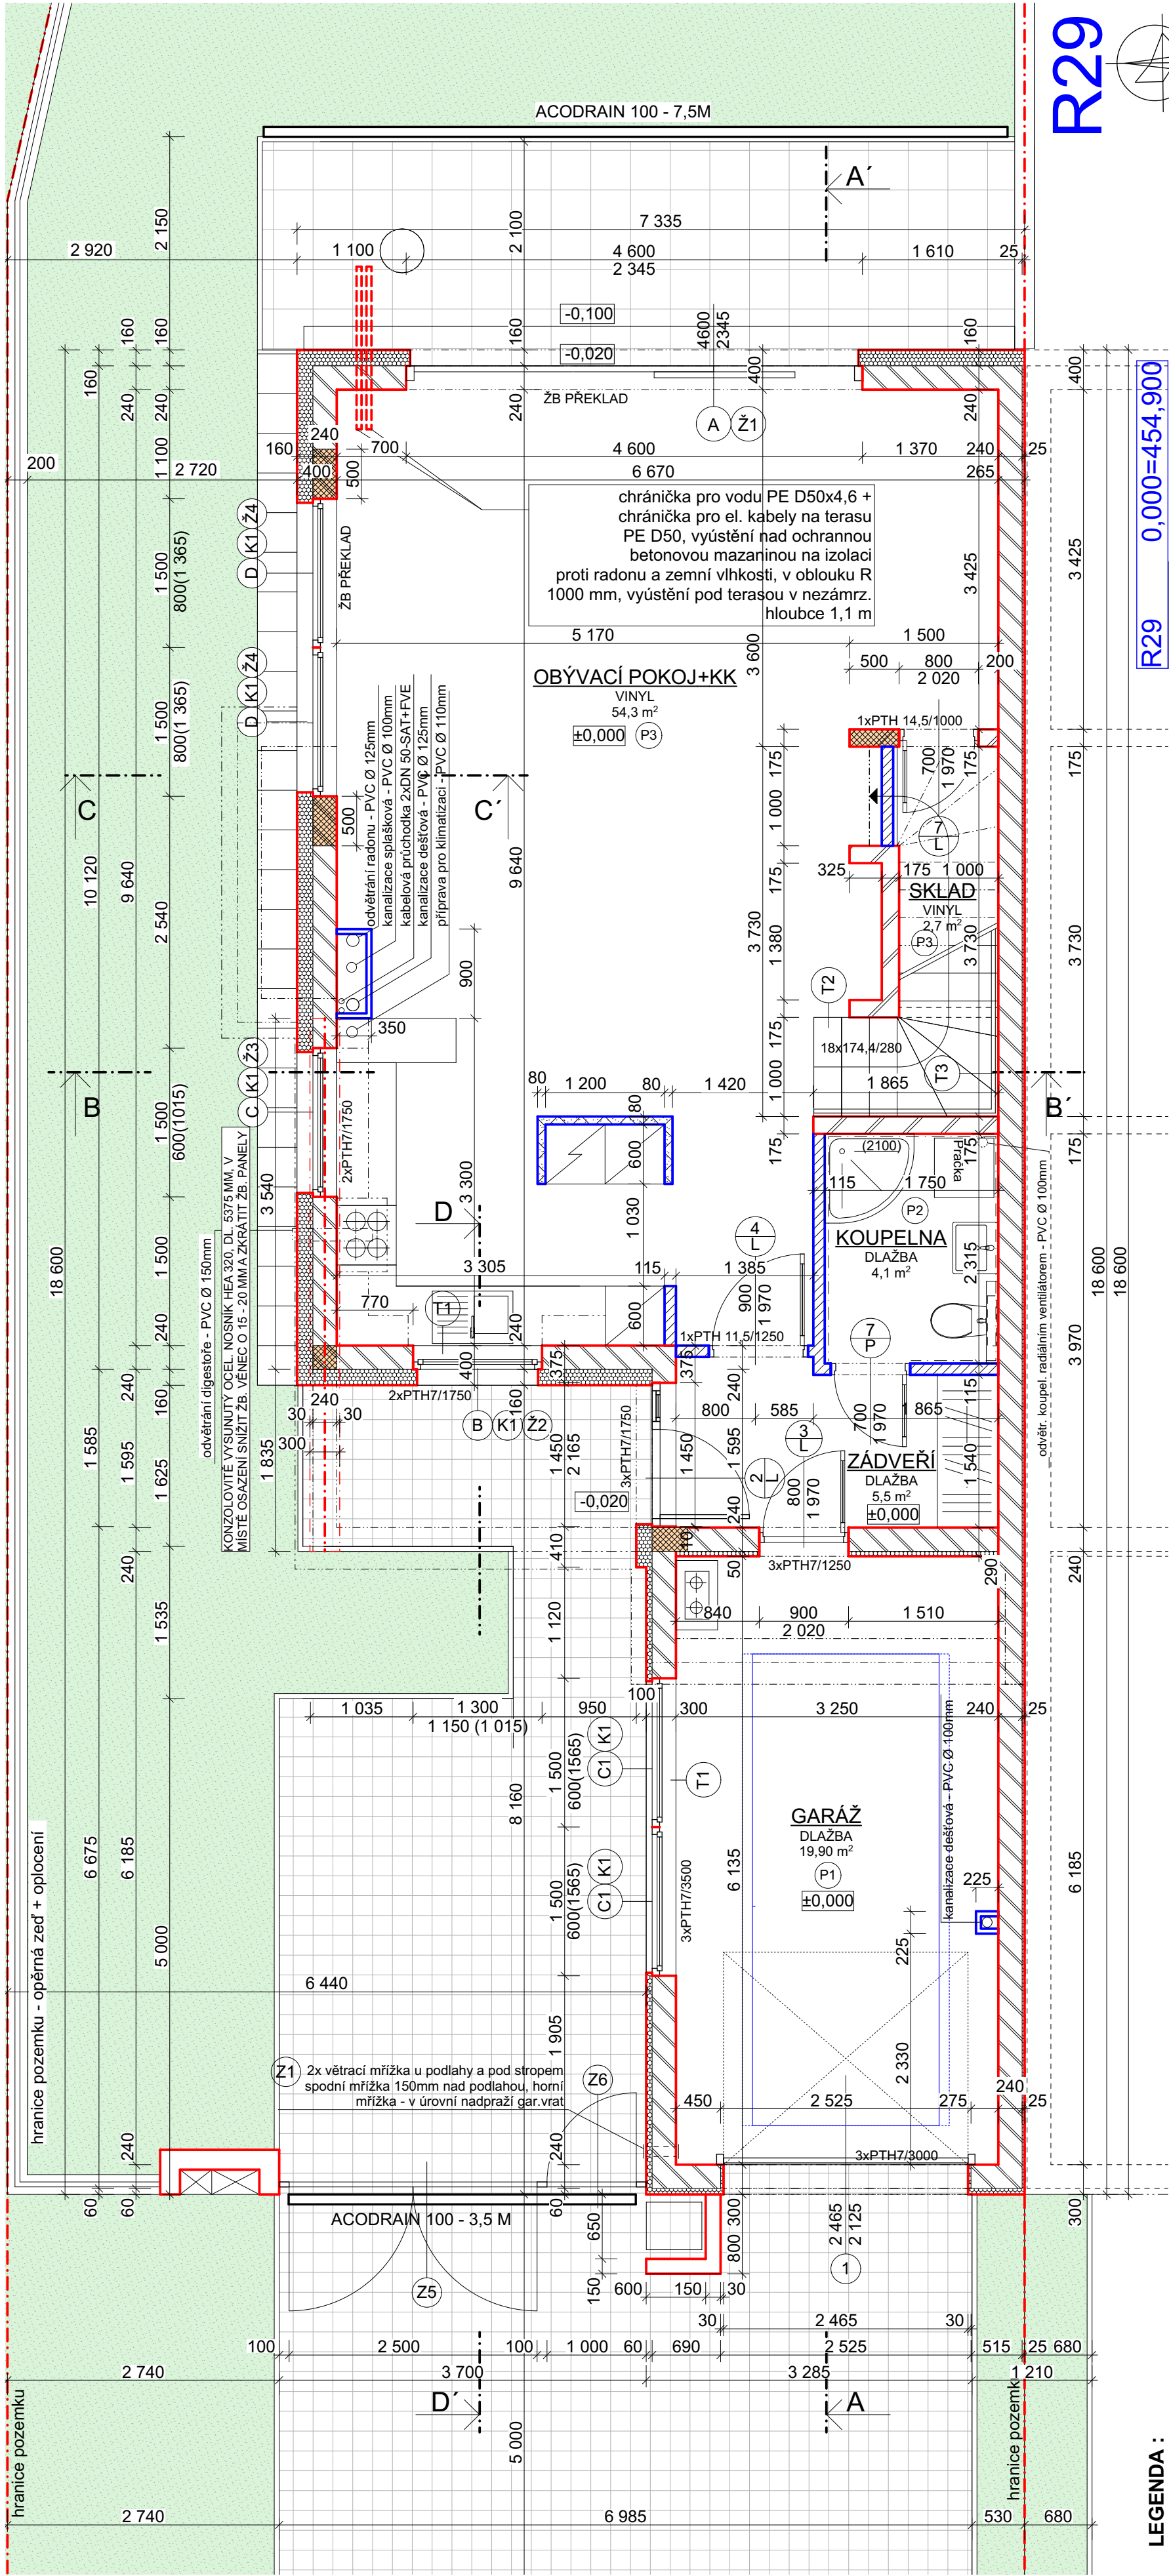

LEGENDA :

- OBVODOVÝ SENDVIČOVÝ PLÁŠT' KONTAKTNÍ TL. 400 MM, FASÁDNÍ STĚRKA, TEPELNÁ IZOLACE - FASÁDNÍ POLYSTYREN EPS 70 F - 160mm, ŽED Z CÍHELNÝCH BROUŠENÝCH BLOKŮ KMB PROFIBLOK 240 BRUS 372x240x249 MM - P15 NA SYSTÉMOVÉ LEPIDLO, OMÍTKA VNITŘNÍ VÁPENNA
- OBVODOVÝ SENDVIČOVÝ PLÁŠT' KONTAKTNÍ TL. 300 MM, FASÁDNÍ STĚRKA, TEPELNÁ IZOLACE - FASÁDNÍ POLYSTYREN EPS 70 F - 60mm, ŽED Z CÍHELNÝCH BROUŠENÝCH BLOKŮ KMB PROFIBLOK 240 BRUS 372x240x249 MM - P15 NA SYSTÉMOVÉ LEPIDLO, OMÍTKA VNITŘNÍ VÁPENNA
- OBVODOVÝ SENDVIČOVÝ PLÁŠT' KONTAKTNÍ TL. 390 MM - 1.NP. - SOKL - DEKORATIVNÍ FASÁDNÍ OMÍTKA, TEPELNÁ IZOLACE - STYRO PERIMETR BILY 200 - 140mm, 2xGLASTEK 40 SPECIÁL MINERAL, ŽED Z CÍHELNÝCH BROUŠENÝCH BLOKŮ KMB PROFIBLOK 240 BRUS 372x240x249 MM - P15 NA SYSTÉMOVÉ LEPIDLO, OMÍTKA VNITŘNÍ VÁPENNA
- OBVODOVÝ SENDVIČOVÝ PLÁŠT' KONTAKTNÍ TL. 410 MM - 1.NP. - POD ÚROVNÍ TERÉNU - NÓPOVÁ FOLIE 20mm, TEPELNÁ IZOLACE - STYRO PERIMETR BILY 200 - 140mm, 2xGLASTEK 40 SPECIÁL MINERAL, ŽED Z CÍHELNÝCH BROUŠENÝCH BLOKŮ KMB PROFIBLOK 240 BRUS 372x240x249 MM - P15 NA SYSTÉMOVÉ LEPIDLO, OMÍTKA VNITŘNÍ VÁPENNA

- OBVODOVÝ SENDVIČOVÝ PLÁŠT' KONTAKTNÍ TL. 400 MM, FASÁDNÍ STĚRKA, TEPELNÁ IZOLACE - DESKY Z MINERALNÍ PLSTI S PODELONOU ORIENTACÍ VLÁKEN ISOVER TF S TL.160mm, REAKCE NA OHNĚ A1, ŽED Z CÍHELNÝCH BROUŠENÝCH BLOKŮ KMB PROFIBLOK 240 BRUS 372x240x249 MM - P15 NA SYSTÉMOVÉ LEPIDLO, OMÍTKA VNITŘNÍ VÁPENNA
- OBVODOVÝ SENDVIČOVÝ PLÁŠT' KONTAKTNÍ TL. 300 MM, FASÁDNÍ STĚRKA, TEPELNÁ IZOLACE - FASÁDNÍ POLYSTYREN EPS 70 F TL. 60 MM, ŽED Z CÍHELNÝCH BROUŠENÝCH BLOKŮ KMB PROFIBLOK 240 BRUS 372x240x249 MM - P15 NA SYSTÉMOVÉ LEPIDLO, OMÍTKA VNITŘNÍ VÁPENNA
- ŽED Z CÍHELNÝCH BROUŠENÝCH BLOKŮ KMB PROFIBLOK 240 BRUS 372x240x249 MM - P15 NA SYSTÉMOVÉ LEPIDLO, OMÍTKA VNITŘNÍ VÁPENNA

- POZNÁMKA: NAVRŽENÉ MATERIÁLY ZE NAHRADIT JINÝMI SE SROVNATELNÝMI TECHNICKÝMI VLASTNOSTI, ZMĚNU MUSÍ ODSOUHLASIT PROJEKTANT
- VNITŘNÍ SENDVIČOVÝ PLÁŠT' KONTAKTNÍ TL. 280 MM, STĚRKOVÁ OMÍTKA, TEPELNÁ IZOLACE - FASÁDNÍ POLYSTYREN EPS 70 F - 50mm, ŽED Z CÍHELNÝCH BROUŠENÝCH BLOKŮ KMB PROFIBLOK 240 BRUS 372x240x249 MM - P15 NA SYSTÉMOVÉ LEPIDLO, NA ZDIVU OMÍTKA VNITŘNÍ VÁPENNA, ZATEPLENÍ NENÍ SOUČÁSTÍ DODÁVKY STAVBY
- ŽED Z CÍHELNÝCH BROUŠENÝCH BLOKŮ KMB PROFIBLOK 175 BRUS 372x175x249 MM - P15 NA SYSTÉMOVÉ LEPIDLO, OMÍTKA VNITŘNÍ VÁPENNA
- PRŮČKA Z CÍHELNÝCH TVÁRNĚK POROTHERM 11,5 P+D 497X115x238mm P8 NA TL. 115MM NA MALTU
- PRŮČKA Z CÍHELNÝCH TVÁRNĚK POROTHERM 8 P+D 497X80x238mm P8 NA TL. 80MM NA MALTU POROTHERM - NENÍ SOUČÁSTÍ DODÁVKY STAVBY
- INSTALAČNÍ PRÍZDÍVKA - YTONG 50MM - NENÍ SOUČÁSTÍ DODÁVKY STAVBY
- VYZTUŽENÍ ZDIVA PROLITÍM CEMENTOVOU MALTOU

R29 0,000=454,900

DOKUMENTACE PRO STAVEBNÍ POVOLENÍ (DSP)
Documentace je výsledkem důkladné tvůrčí činnosti, která je chráněna ve smyslu zákona č. 121/2000 Sb. v platném znění (autorský zákon). Její použití, výtisk a jakýchkoli úprav jsou vázány písemným souhlasem autora díla na základě licenčních smluv.

DISPROJEKT ARCHITEKT	DISPROJEKT s.r.o. Havlíčkovo nábreží 37, 674 01 Třebíč IČO 60715227 DIČ CZ60715227 mobil 603 522 531 e-mail : disprojekt@volny.cz www.disprojekt.cz
VED. PROJEKTANT	Ing.arch. Milan Grygar
ZODP. PROJEKTANT	Ing.arch. Jaroslav Hobza
KRESLIL	Helena Fischerová
INVESTOR	TTS energe s.r.o., Průmyslová 163, 674 01 Třebíč
AKCE:	ŘADOVÉ RD NA KOPCÍCH - III ETAPA, TŘEBÍČ SOUBOR STAVEB SS2 ŘADOVÉ RODINNÉ DOMY R19 - R29
STUPEŇ	DSP
DATUM	12/2024
Č. ZAK.	11/2021
MĚŘÍTKO	1:50

ČÁST:	D.1.1. ARCHITEKTONICKÉ A STAVEBNÉ TECHNICKÉ ŘEŠENÍ STAVBY
VÝKRES:	PŮDORYS 1.NP- R29
Č. VÝKRESU	D.1.1.2.2.

R29

